
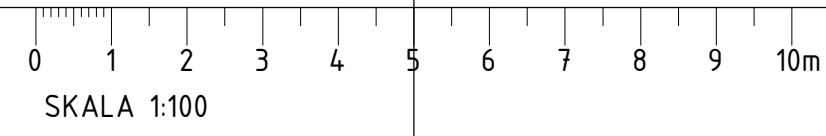
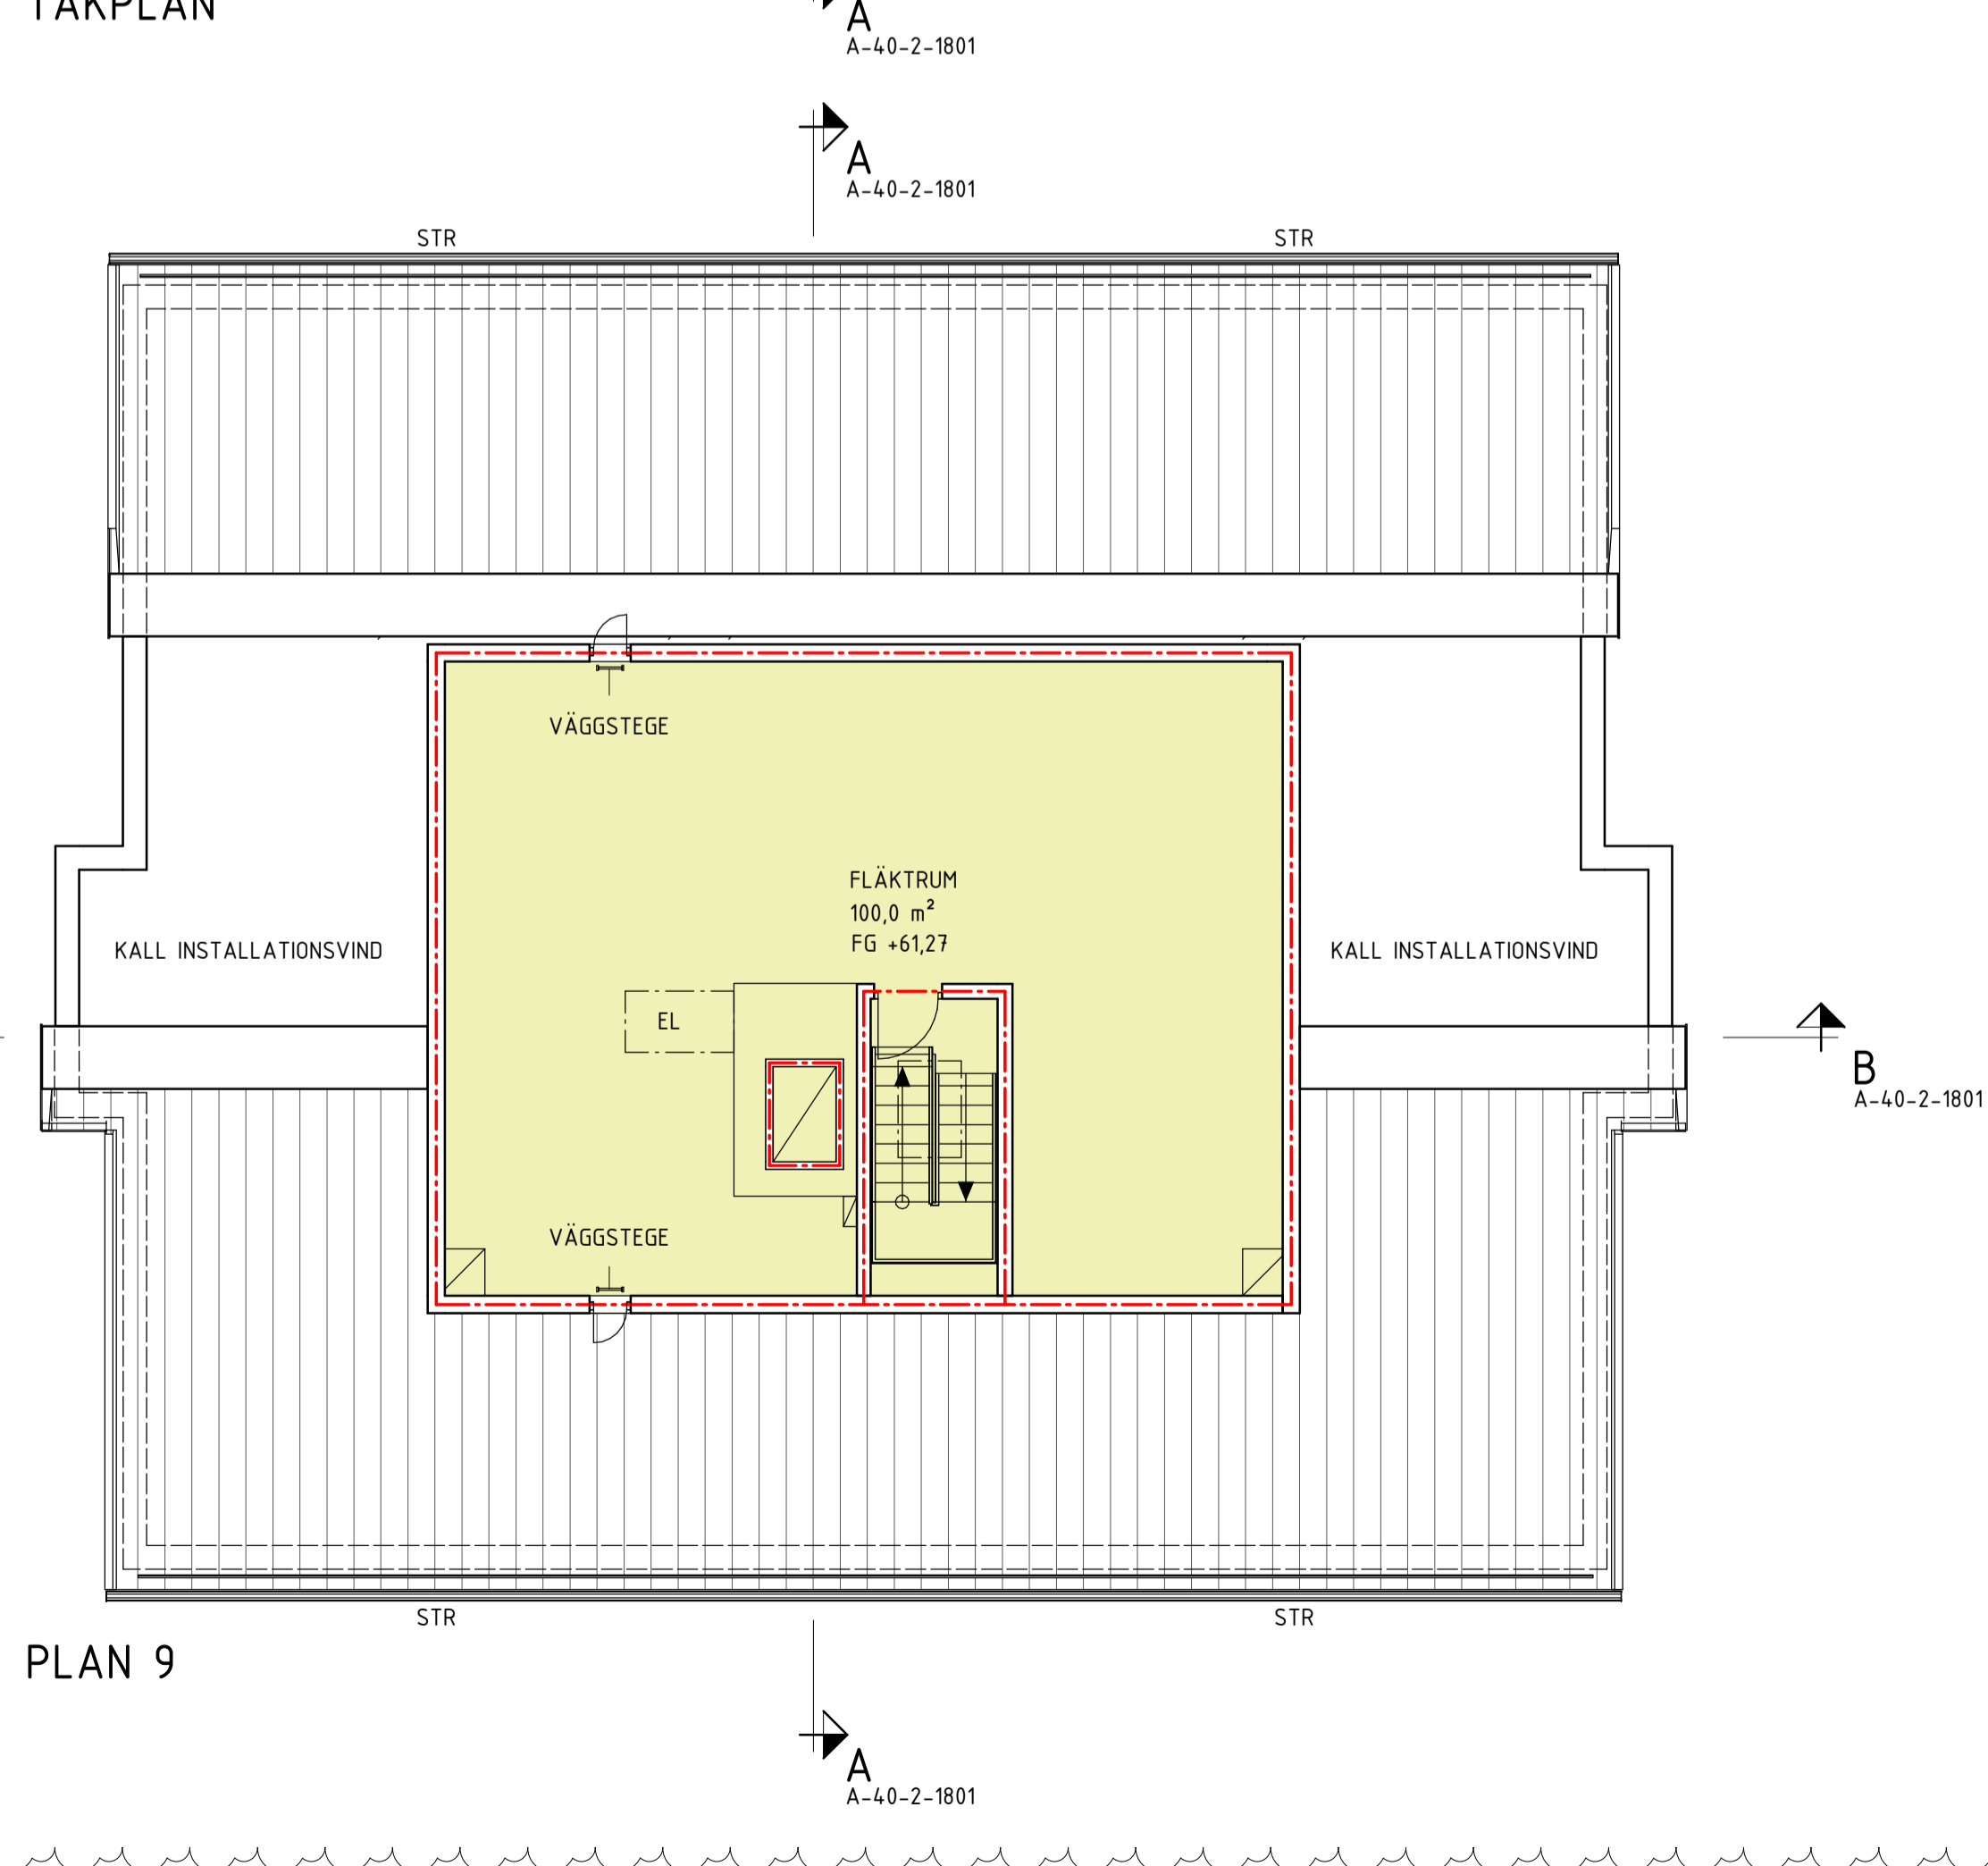
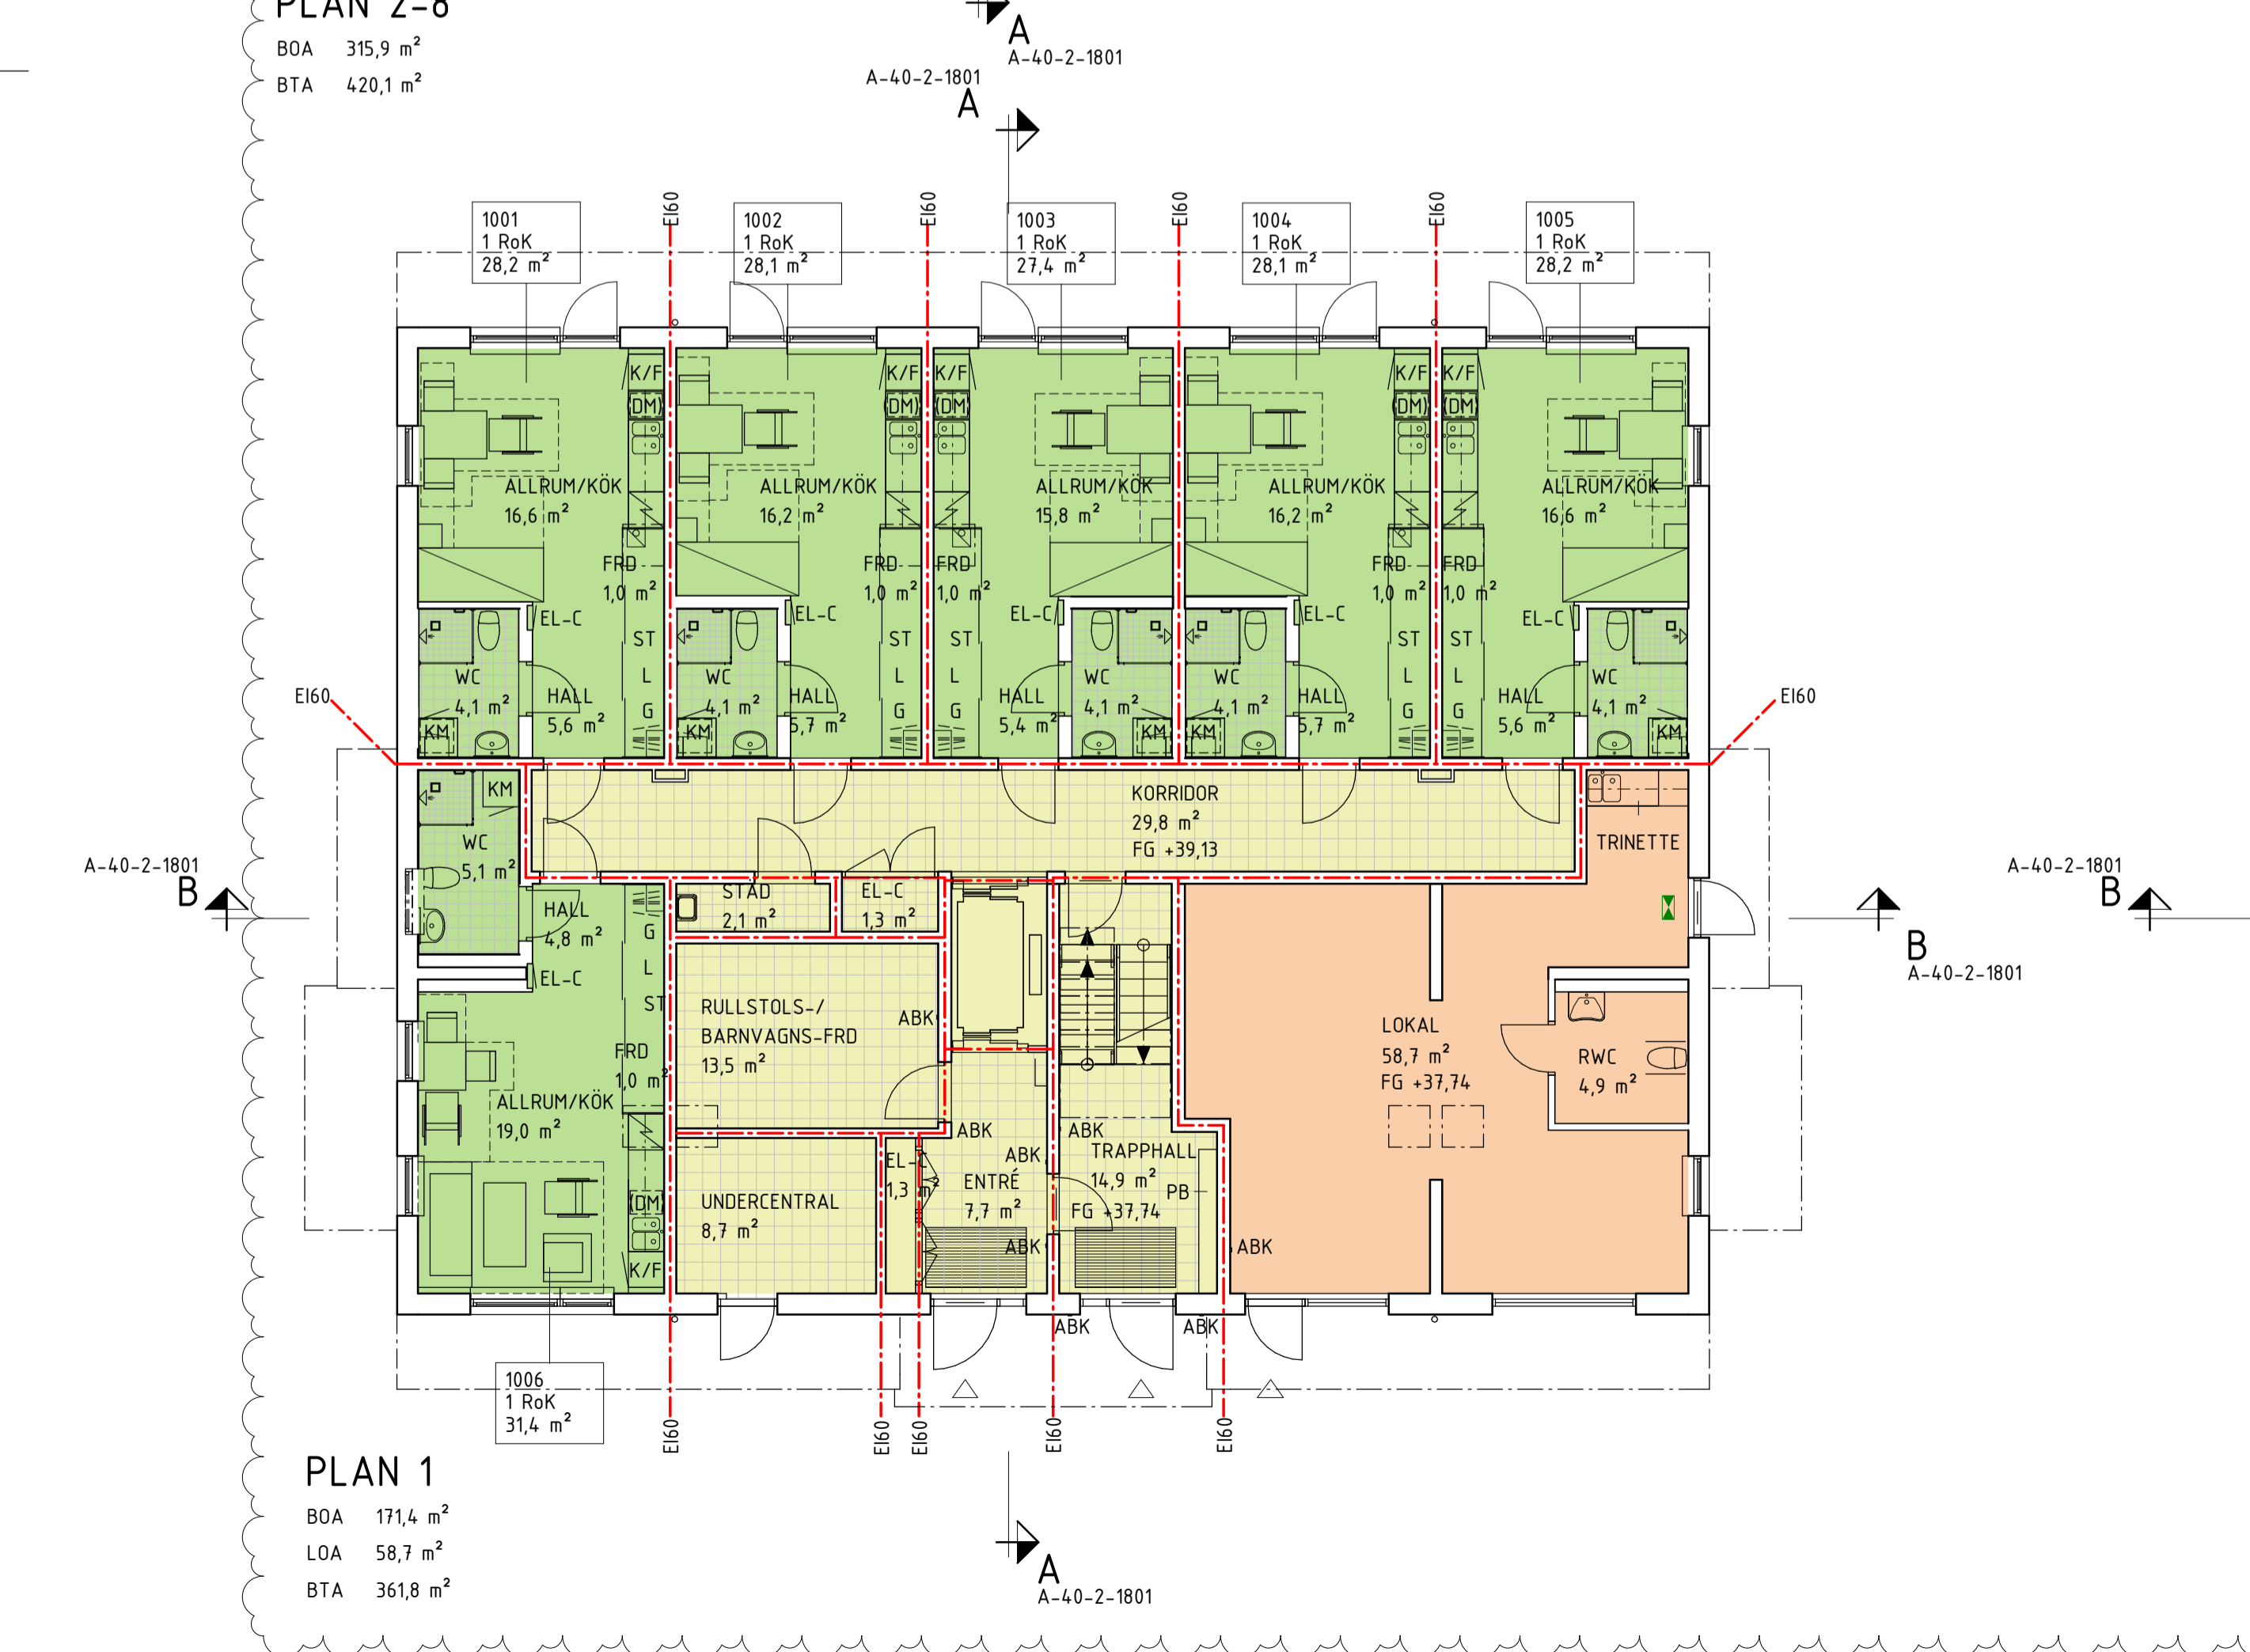
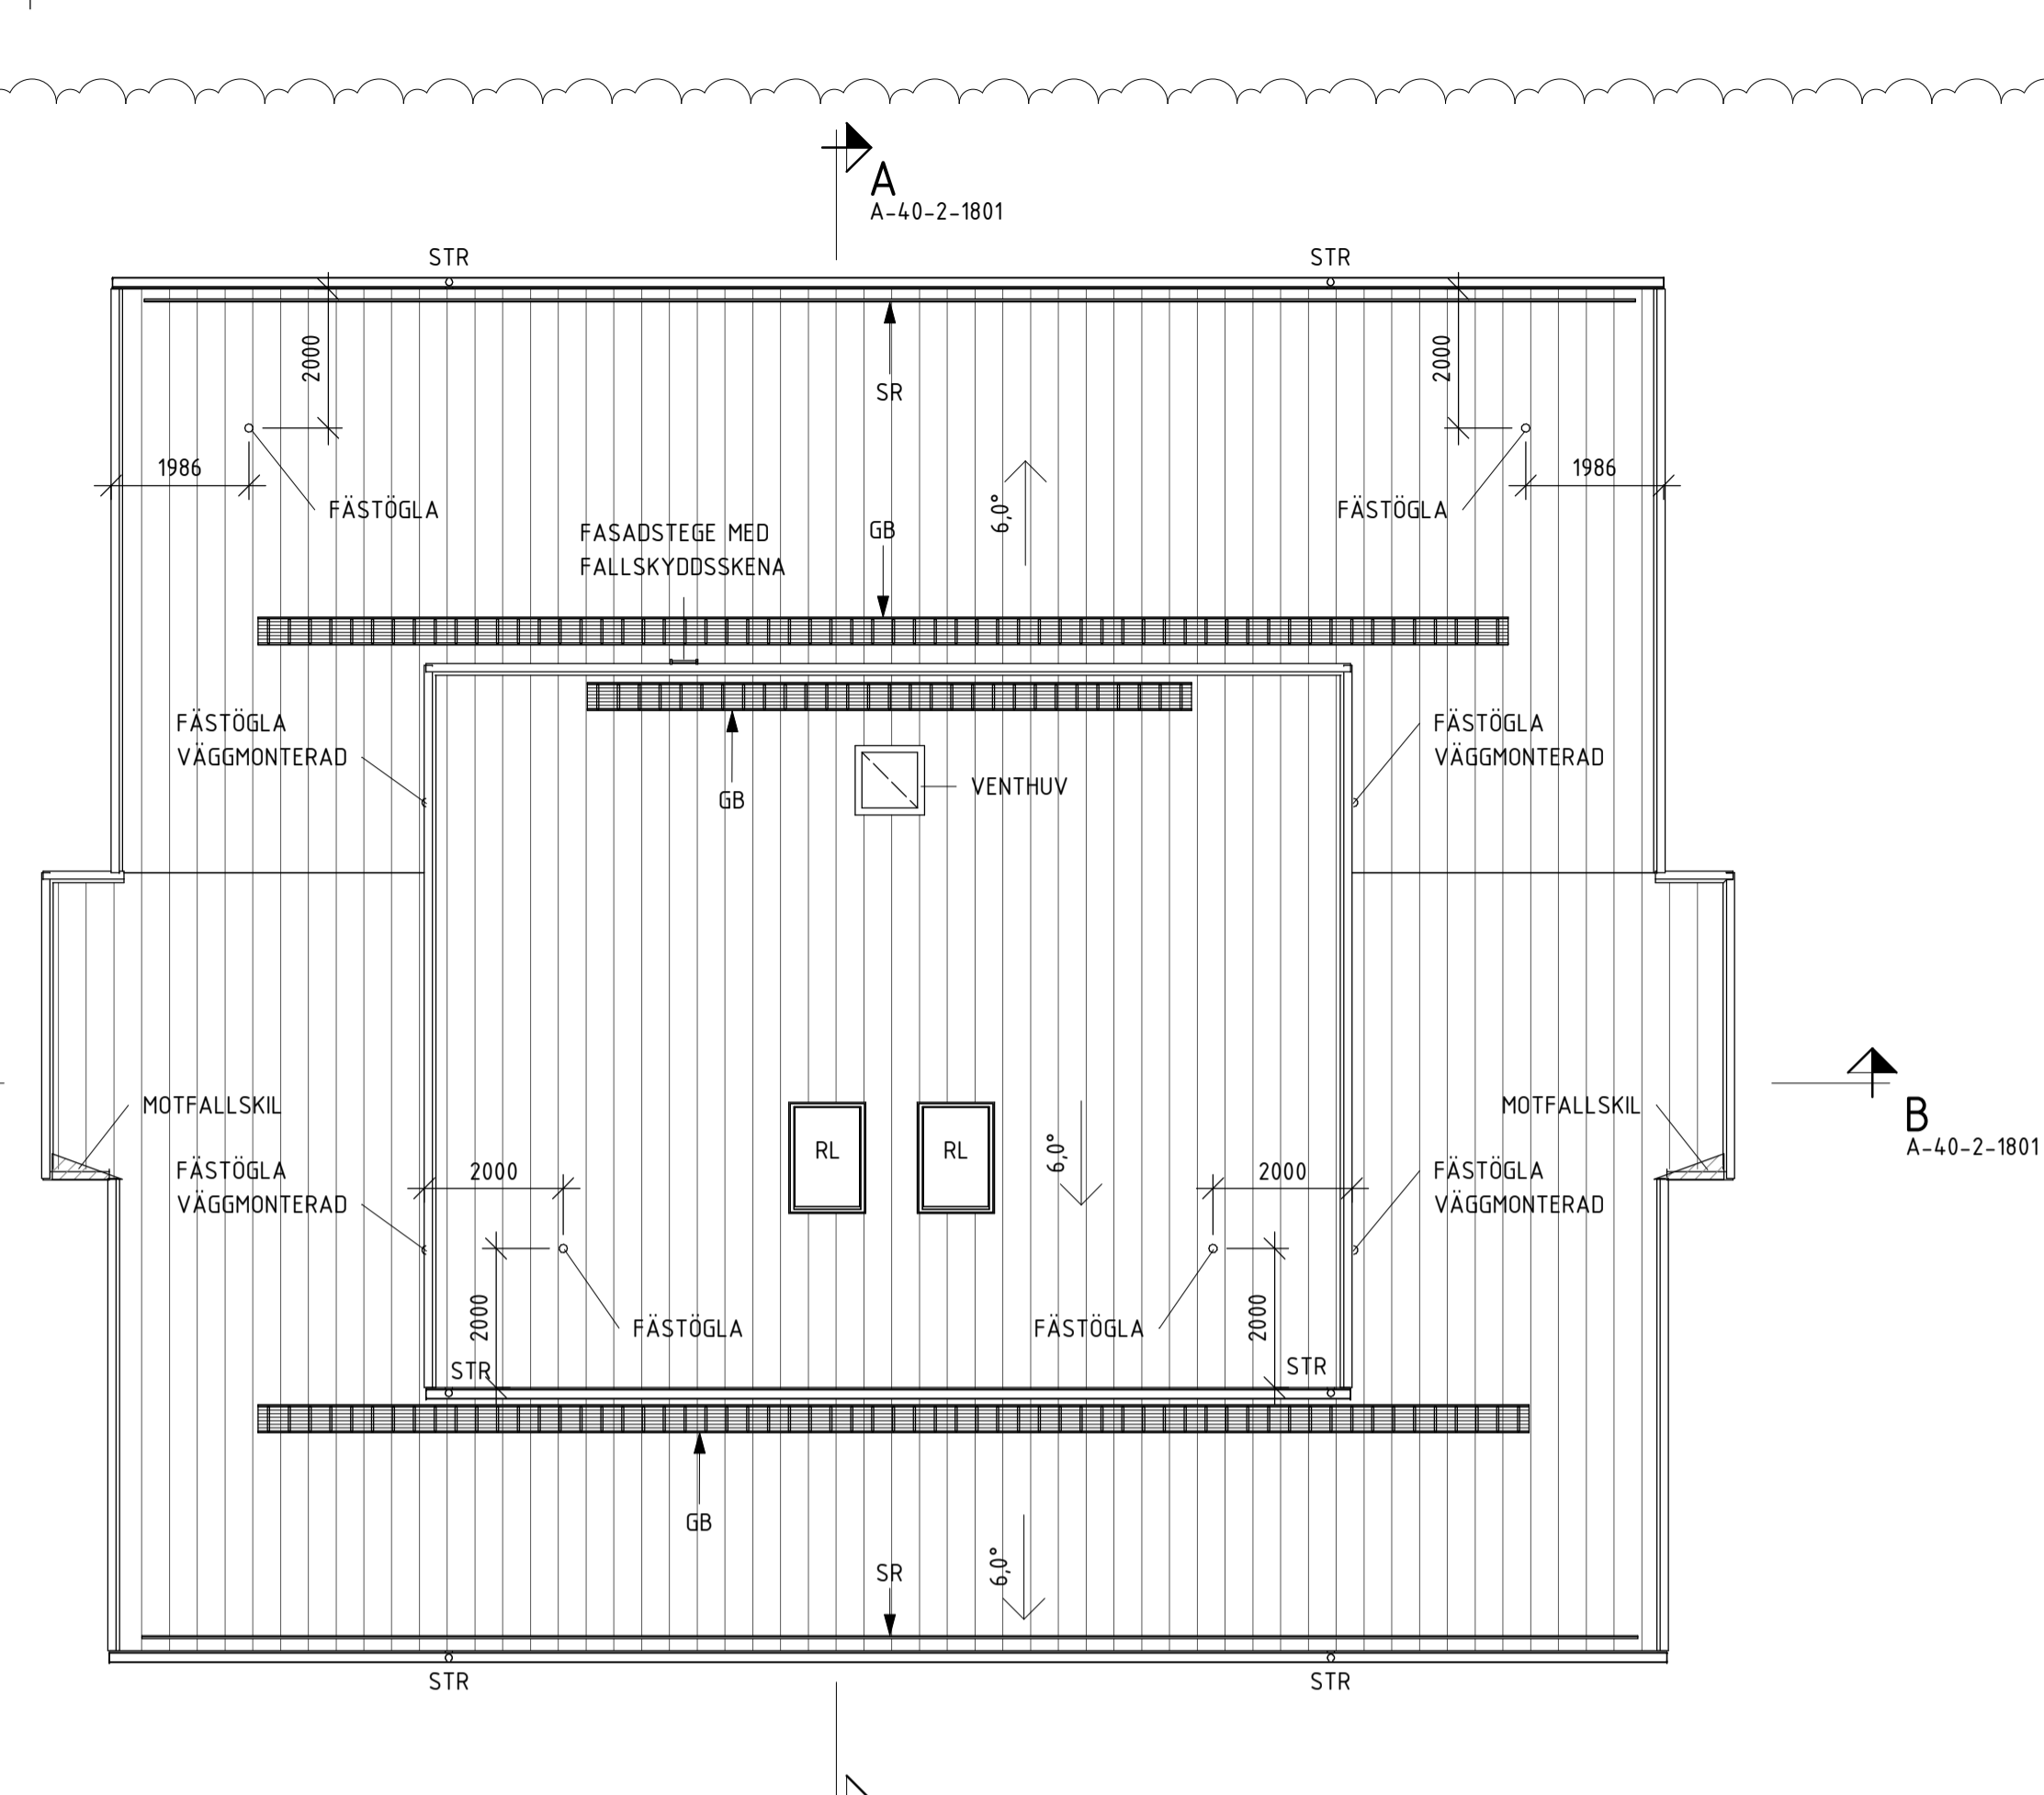


ALLMÄNNA ANVISNINGAR:

FÖRKLARINGAR:

- E160 BRANDCELLSGRÄNS
 - ABK ARMBÄGSKONTAKT
 - EL-C ELCENTRAL ENL E
 - (DM) FÖRBERETT FÖR DISKMASKIN
 - SKJUTDÖRRSGARDEROB
 - HATTHYLLA
 - UTRYMNINGSSKYLT
 - PB POSTBOX, ANTAL ANPASSAS
 - GB GÅNGBRYGGA
 - SR SNÖRASSKYDD
 - STR STUPPRÖR
 - RL RÖKGASLUCKA
-
- 1 RoK
 - 2 RoK
 - ALLMÄNNA YTOR
 - LOKAL

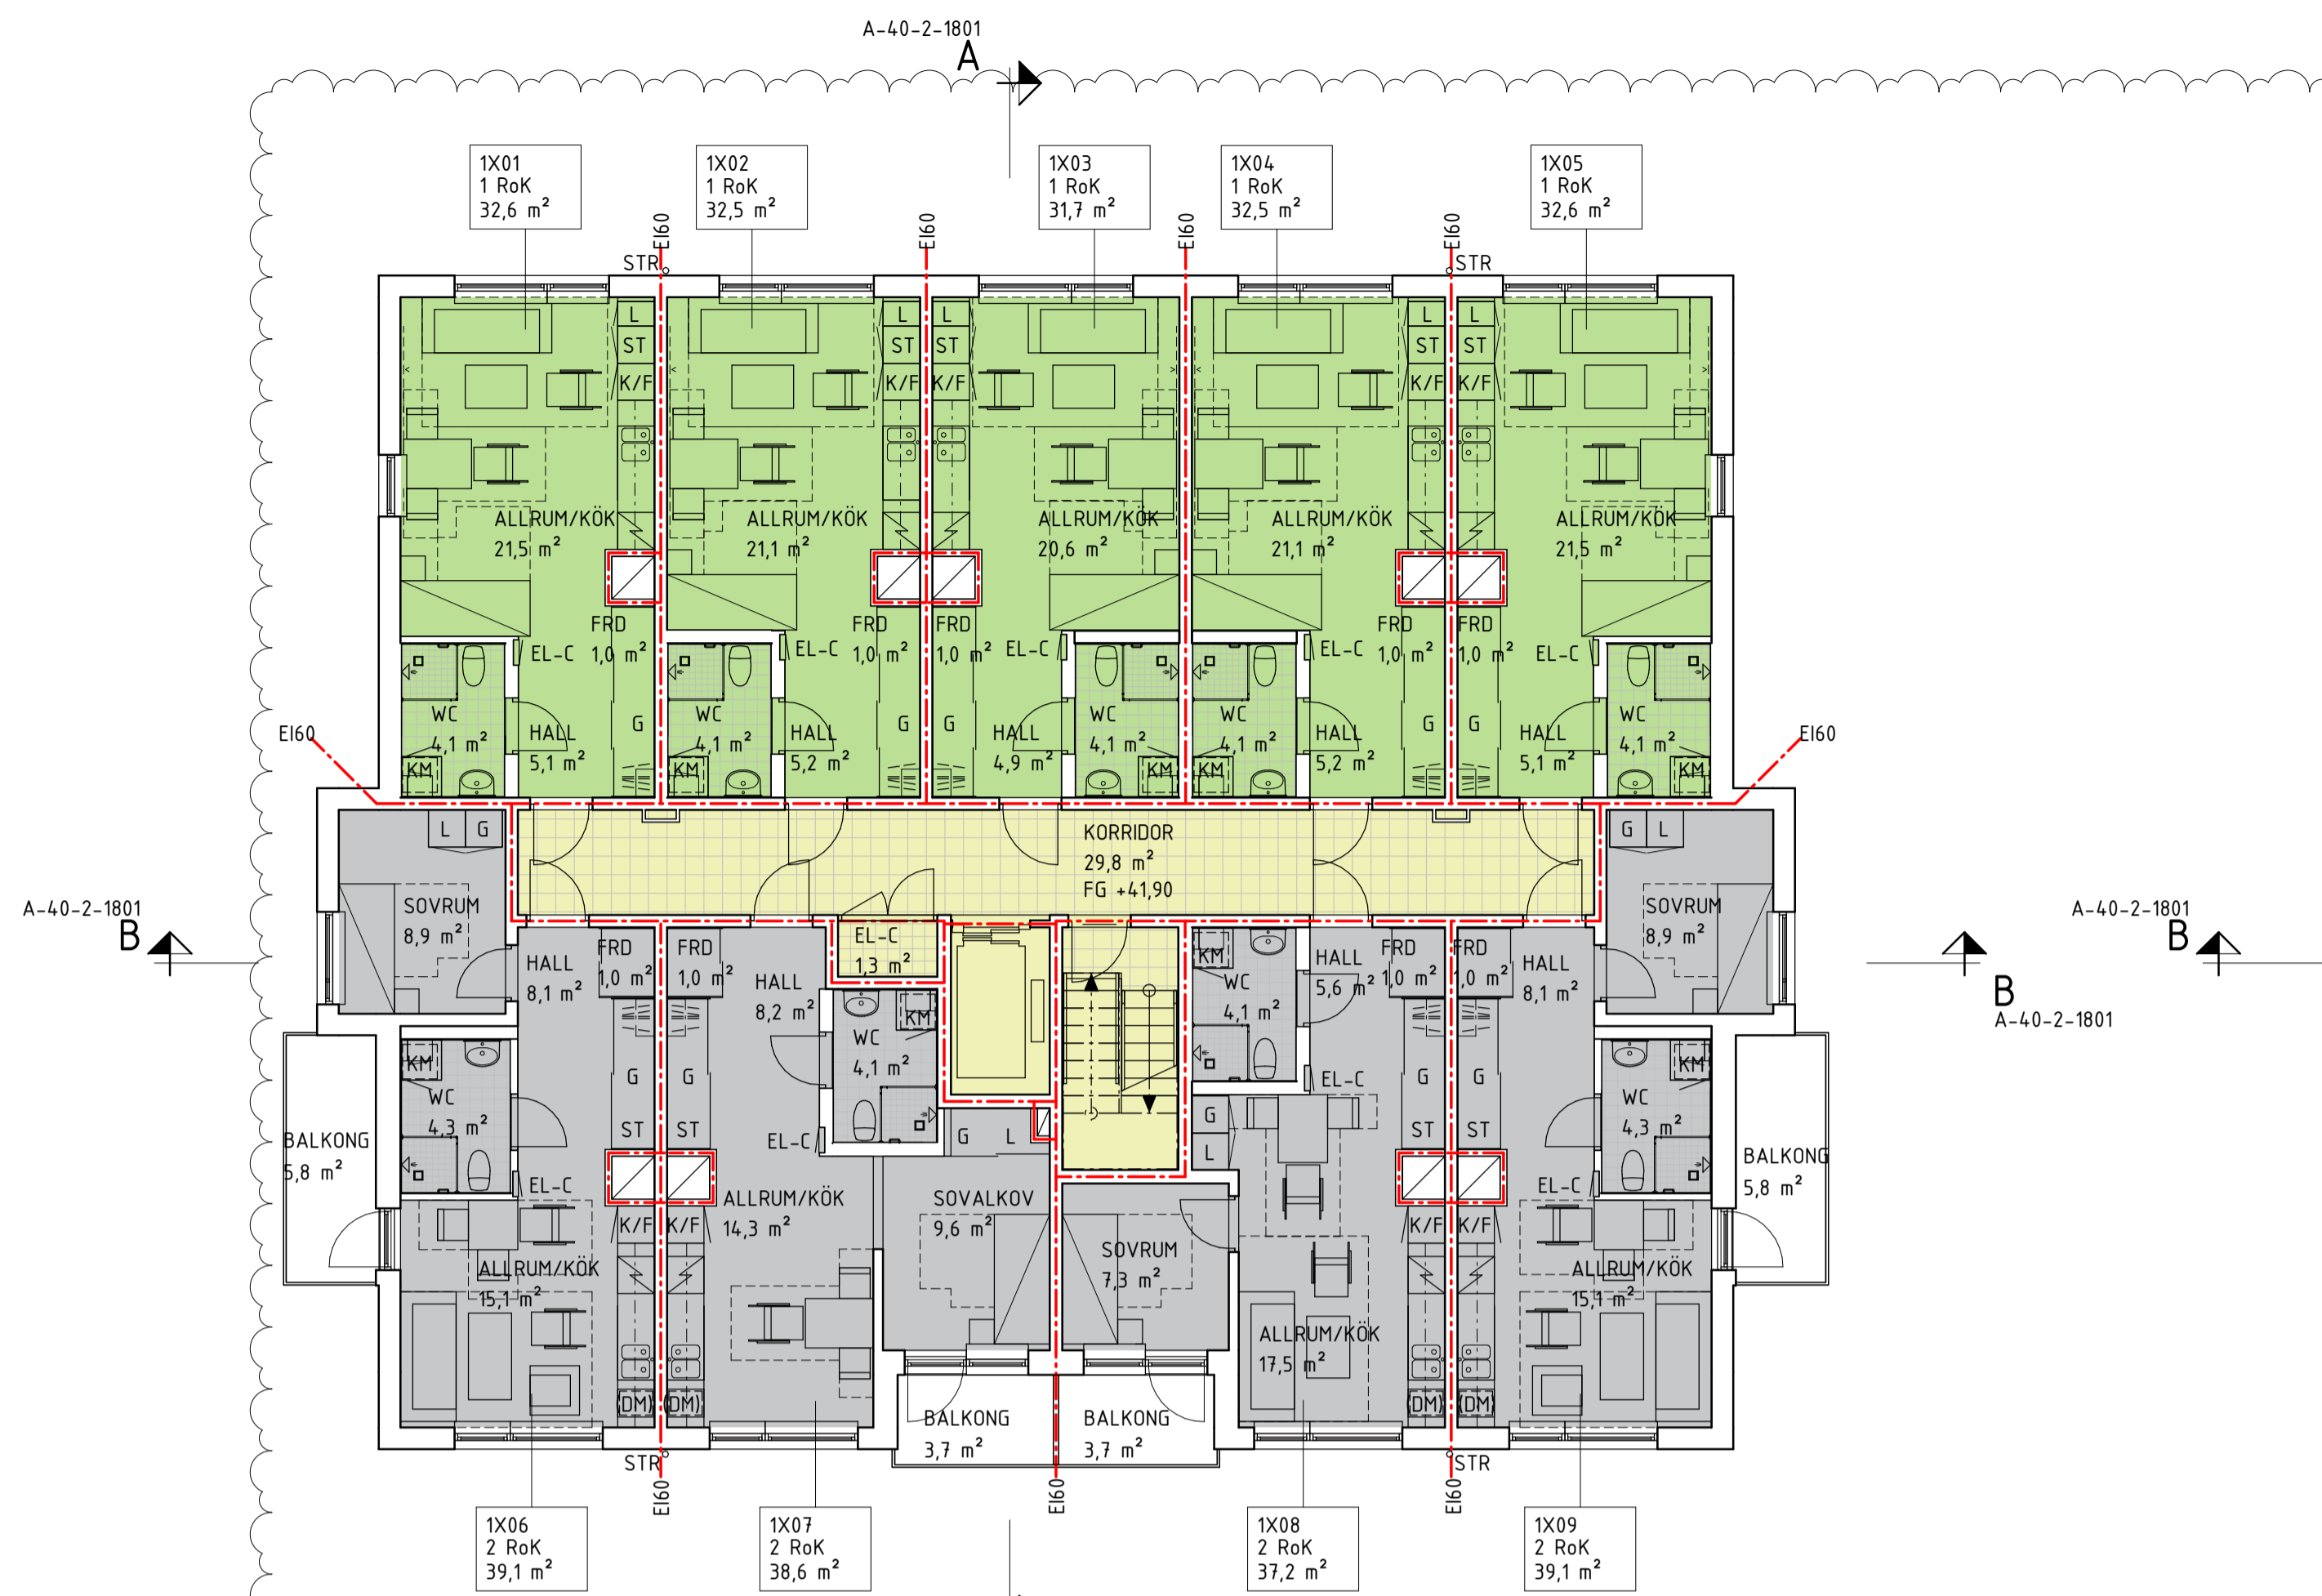

A	PM A1	2020-11-06	VK
BET	ÄNDRINGEN AVSEER	DATUM	SIGN
BYGGLOVSHANDLING			
JSB VJ BYGGER FÖR FLER			
X	A MINJAR AB	0739-10 01 05	
	K MINJAR AB	0739-10 01 14	
	VS COMFORT-KEDJAN AB	019-777 02 00	
	V VENTEX ENTREPRENAD AB	0456-135 95	
	E ETG EL-TELEGRUPPEN AB	0454-30 64 97	
	M		
GEOGEOSIGMA AB			
UPPDRAGS NR	REDAKONSTR. AV	HANDELÄGARE	
9004010	VK	Ö.NILSSON	
DATUM	ANSVARIG		
2020-09-25	PETER LINGSTRAND		
URBERGET 1, VÄSTERÅS			
NYBYGGNAD AV FLERBOSTADSHUS			
HUS A			
PLAN 1-8, TAKPLAN			
SKALA A1	SKALA A3	NUMMER	BET
1:100	1:200	A-40-1-1801	A