



ALLMÄNNA ANVISNINGAR:

FÖRKLARINGAR:


- E160 BRANDCELLSGRÄNS
 - ABK ARMBÅGSKONTAKT
 - EL-C ELCENTRAL ENL E
 - (DM) FÖRBERETT FÖR DISKMASKIN
 - SKJUTDÖRRSGARDEROB
 - HATTHYLLA
 - PB POSTBOX, ANTAL ANPASSAS
 - GB GÅNGBRYGGA
 - SR SNÖRASSKYDD
 - STR STUPRÖR
 - RL RÖKGASLUCKA
-
- 1 RoK
 - 2 RoK
 - 3 RoK
 - ALLMÄNNA YTOR

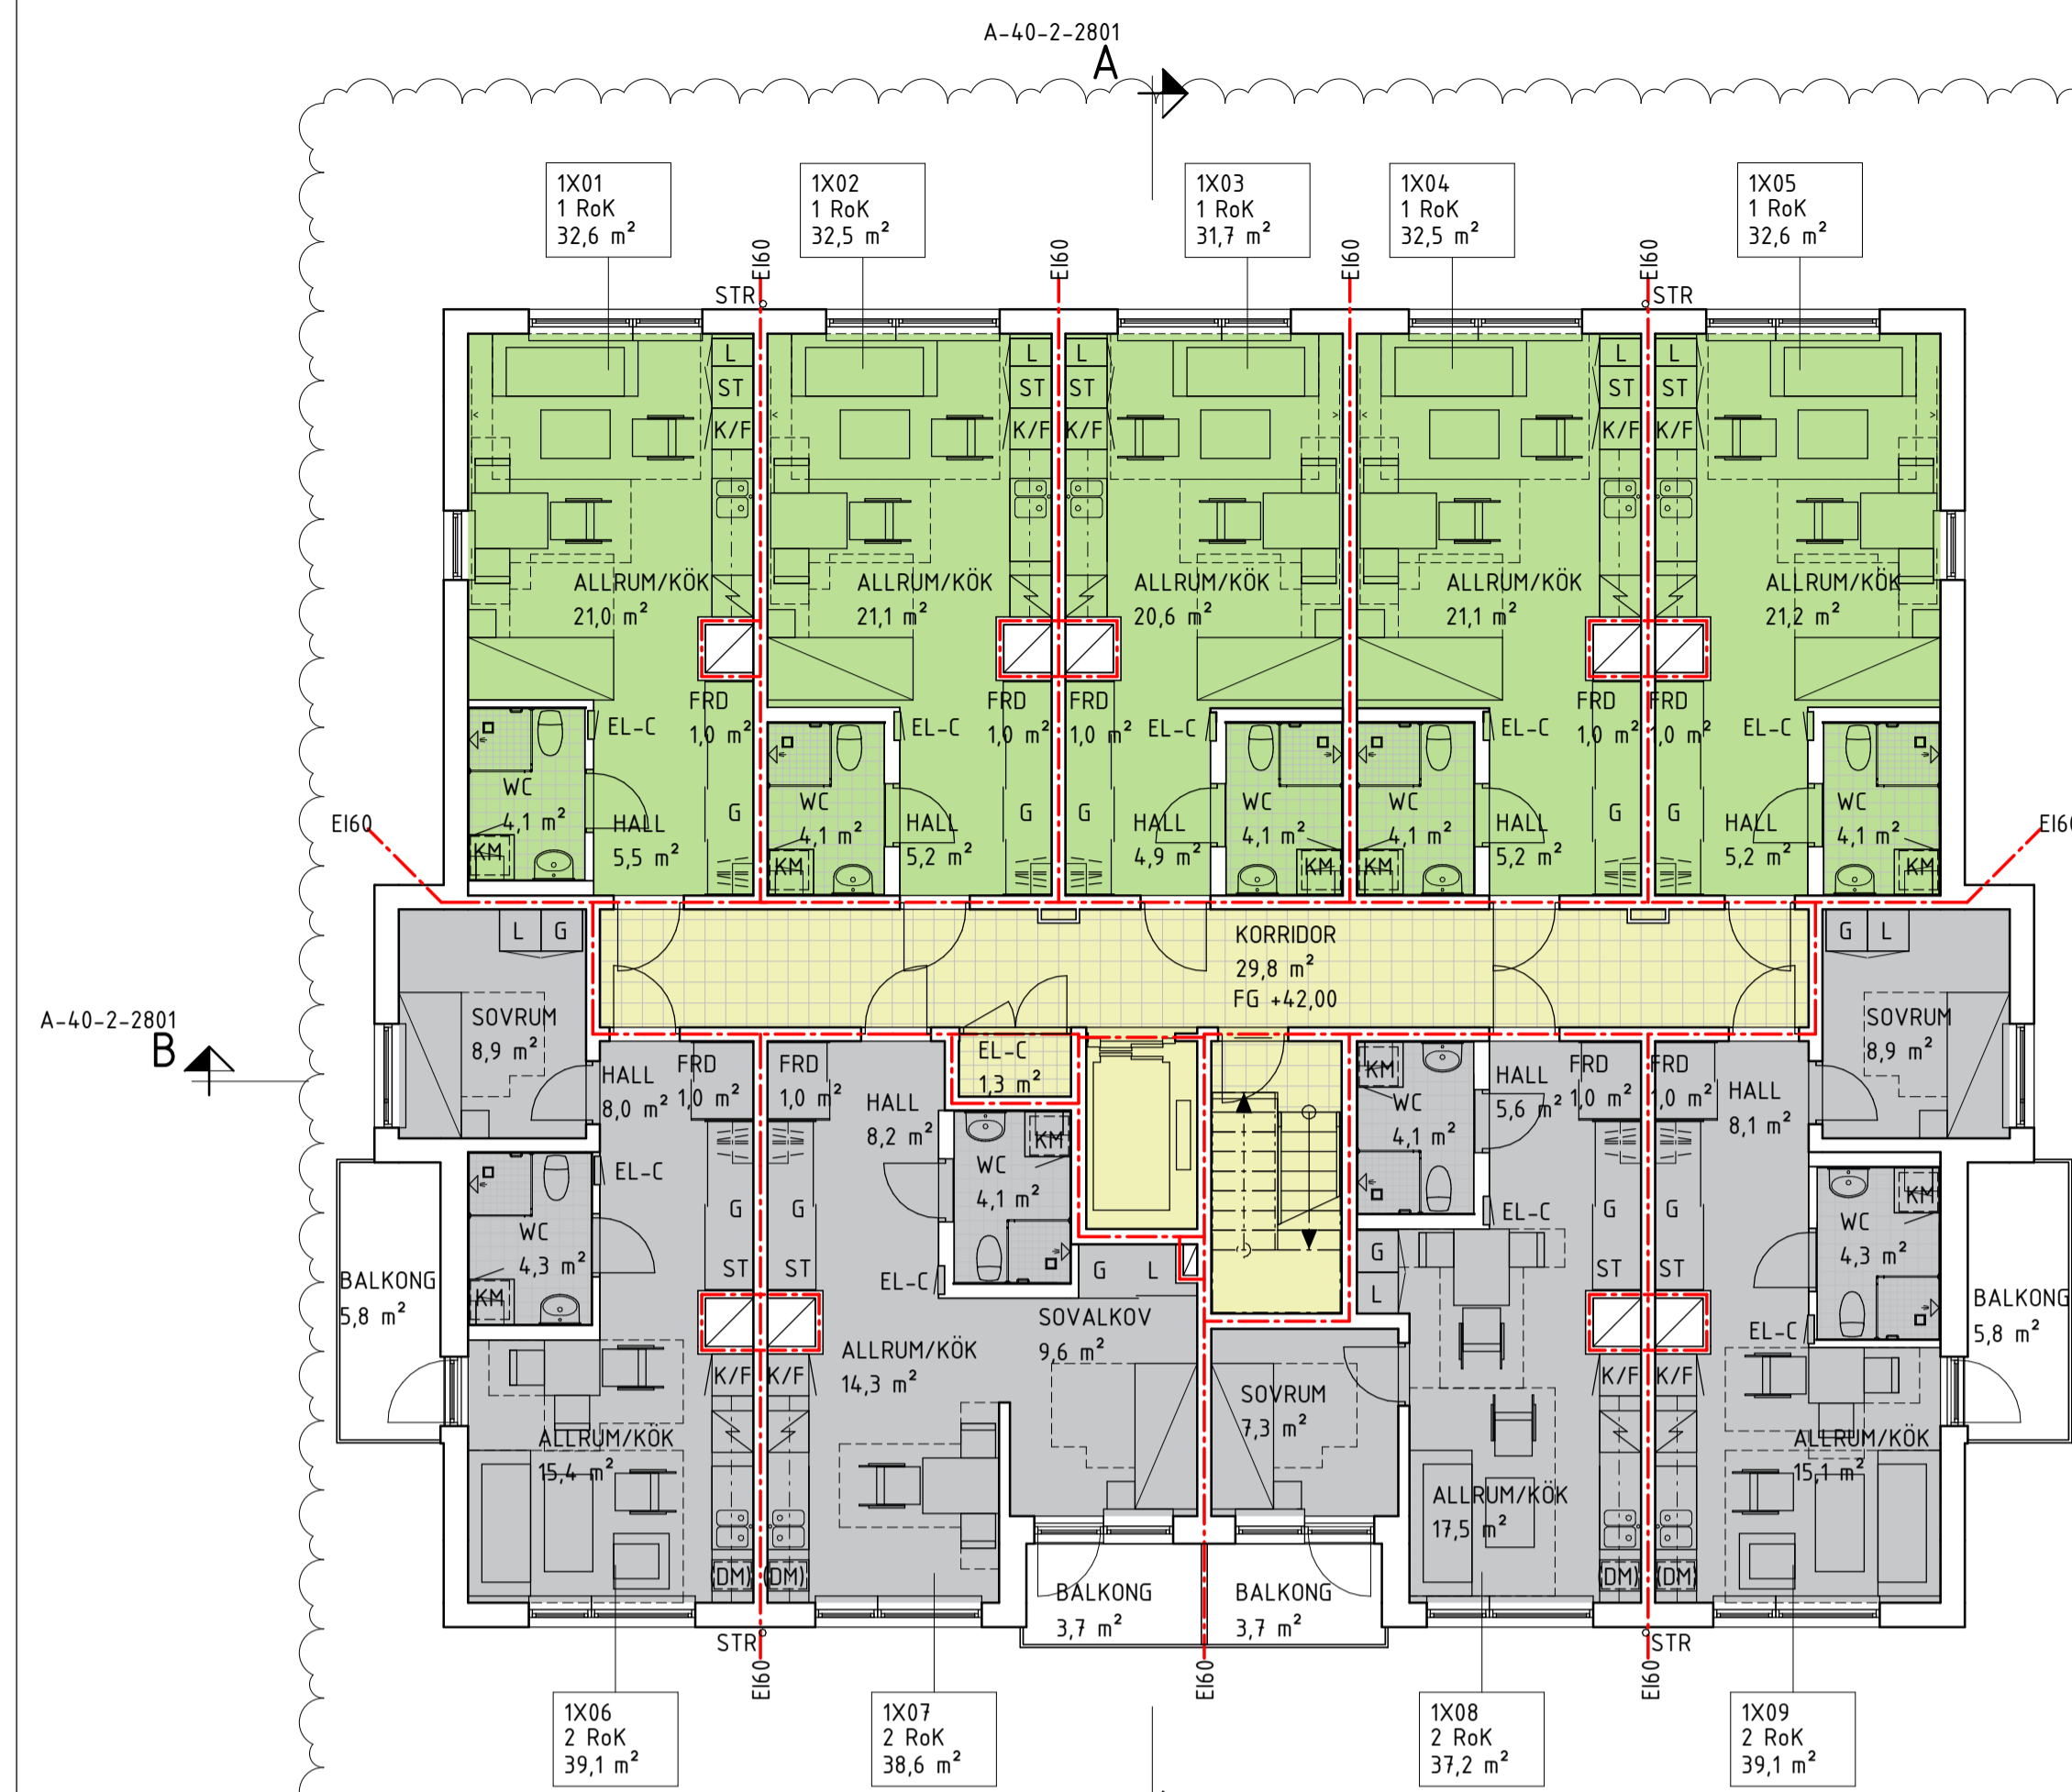


PLAN 2-8
BOA 315,9 m²
BTA 420,1 m²

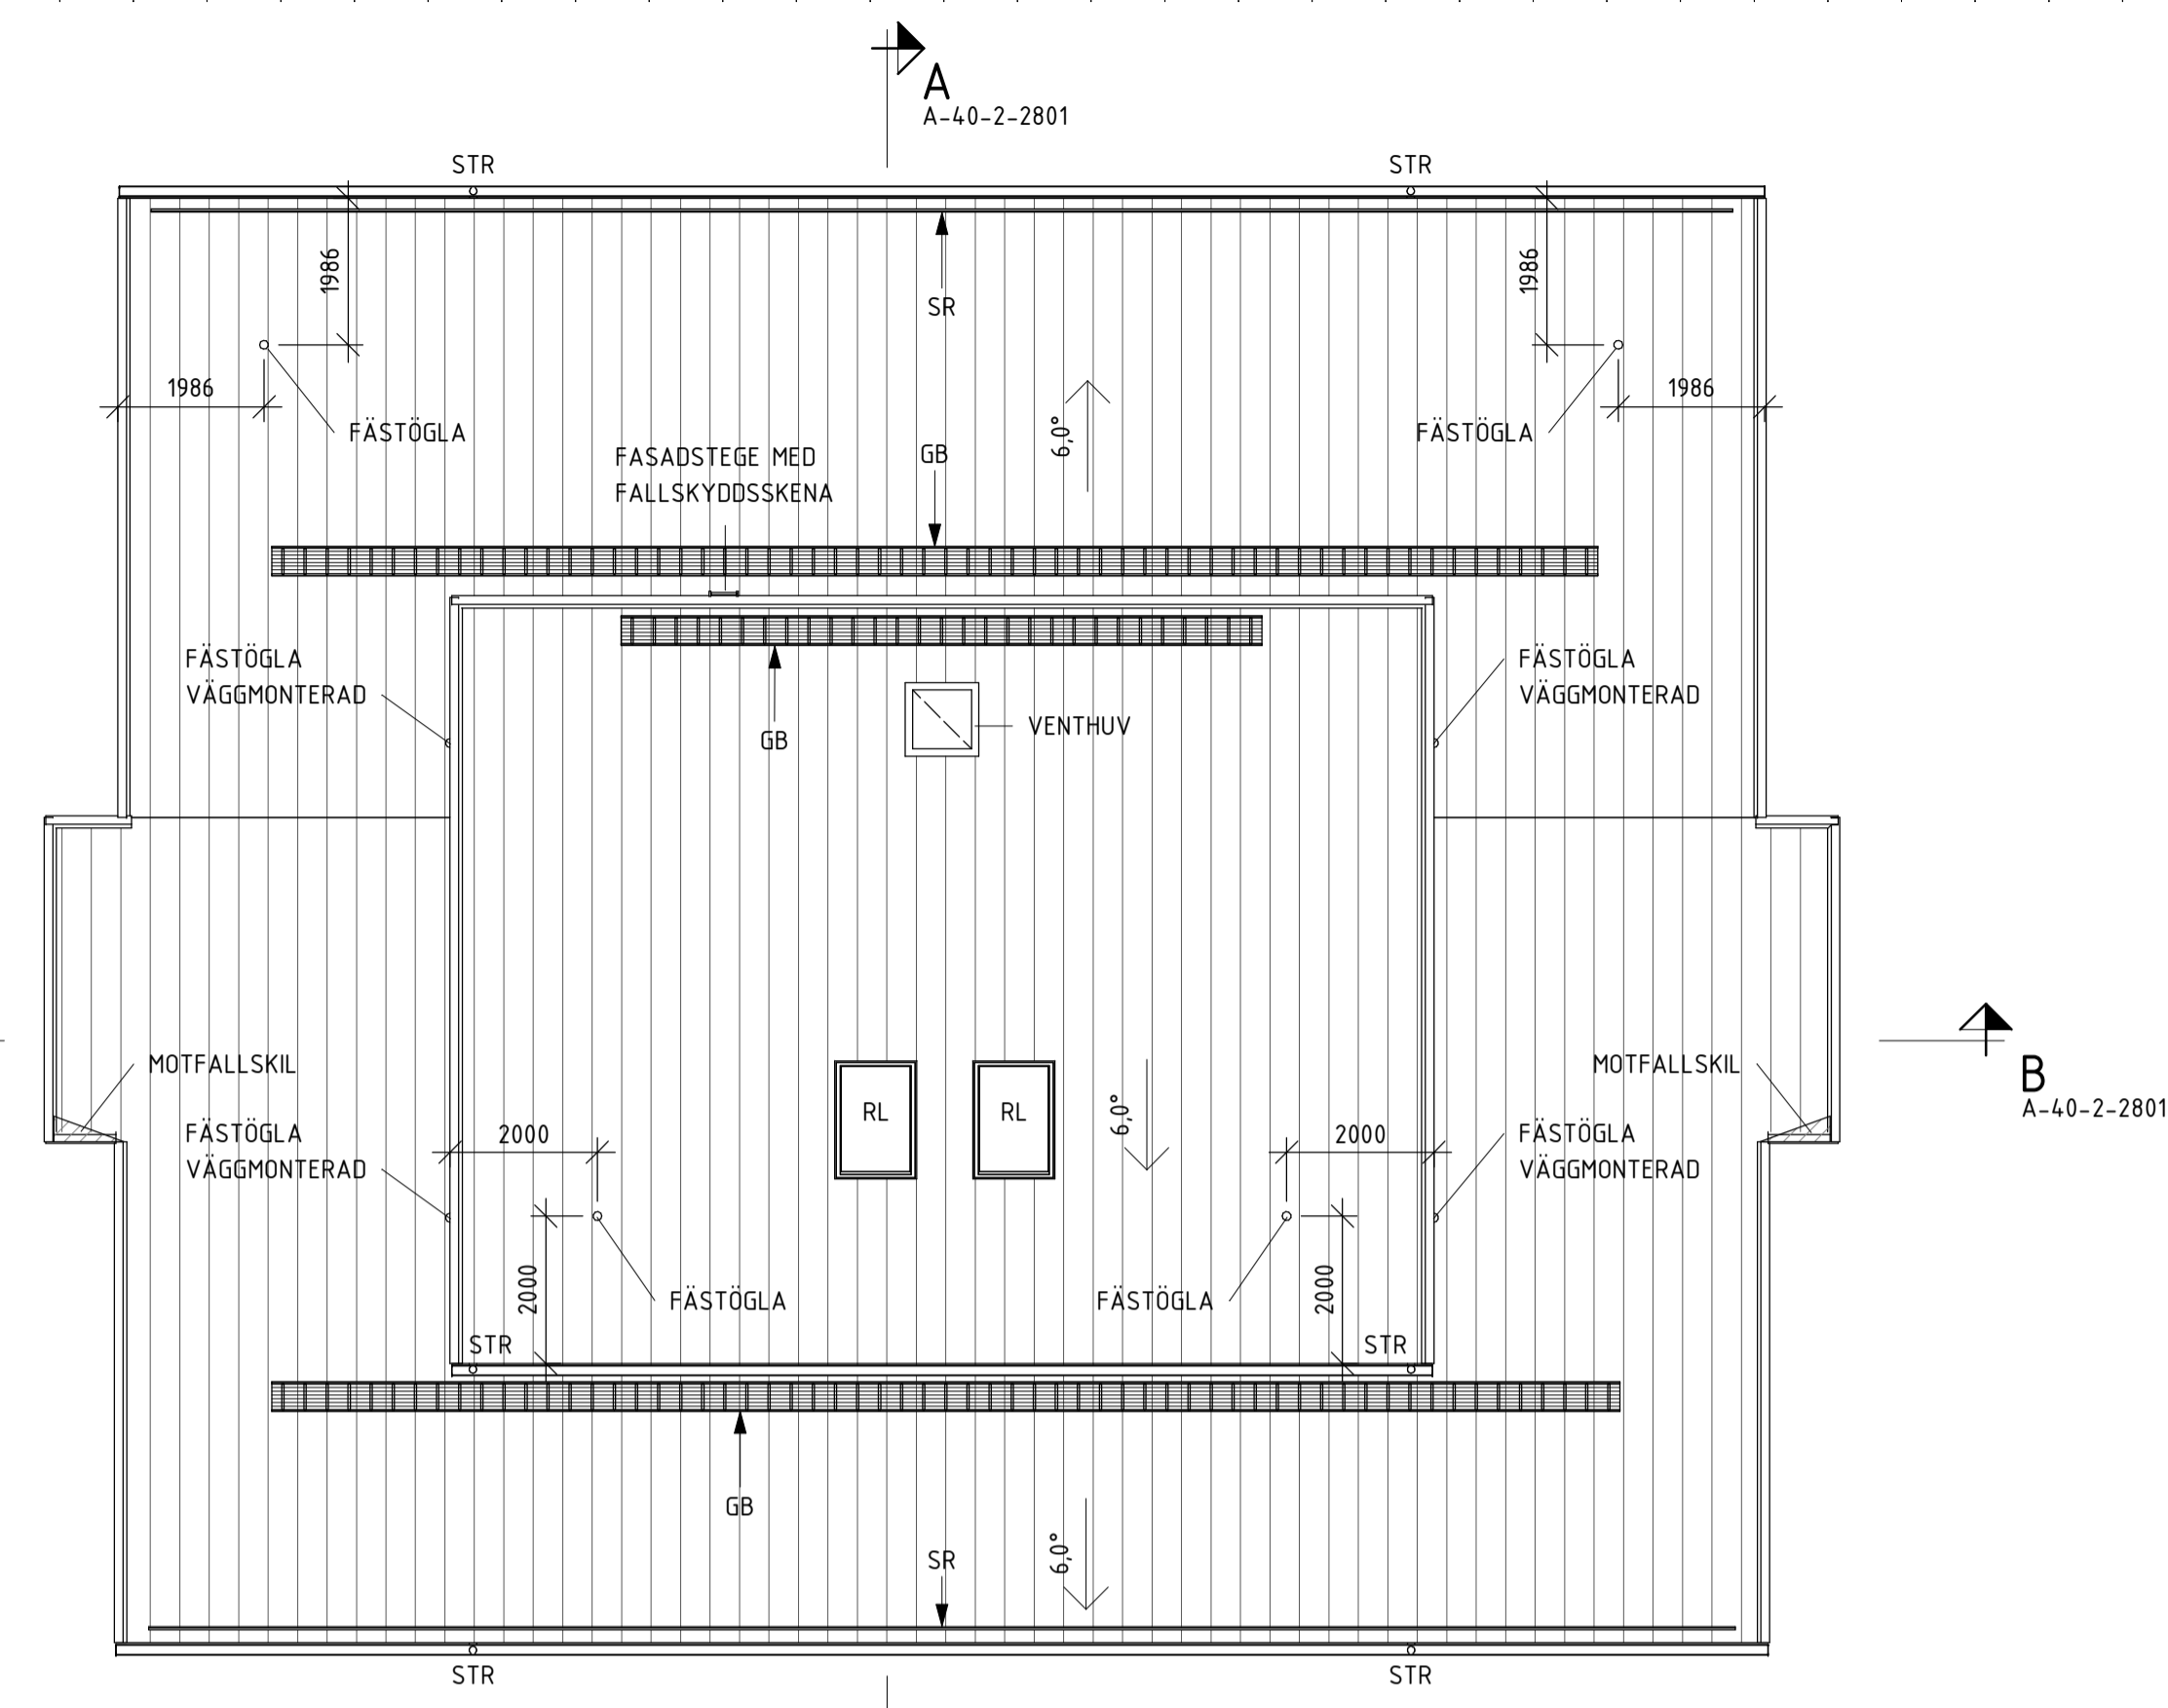


TAKPLAN

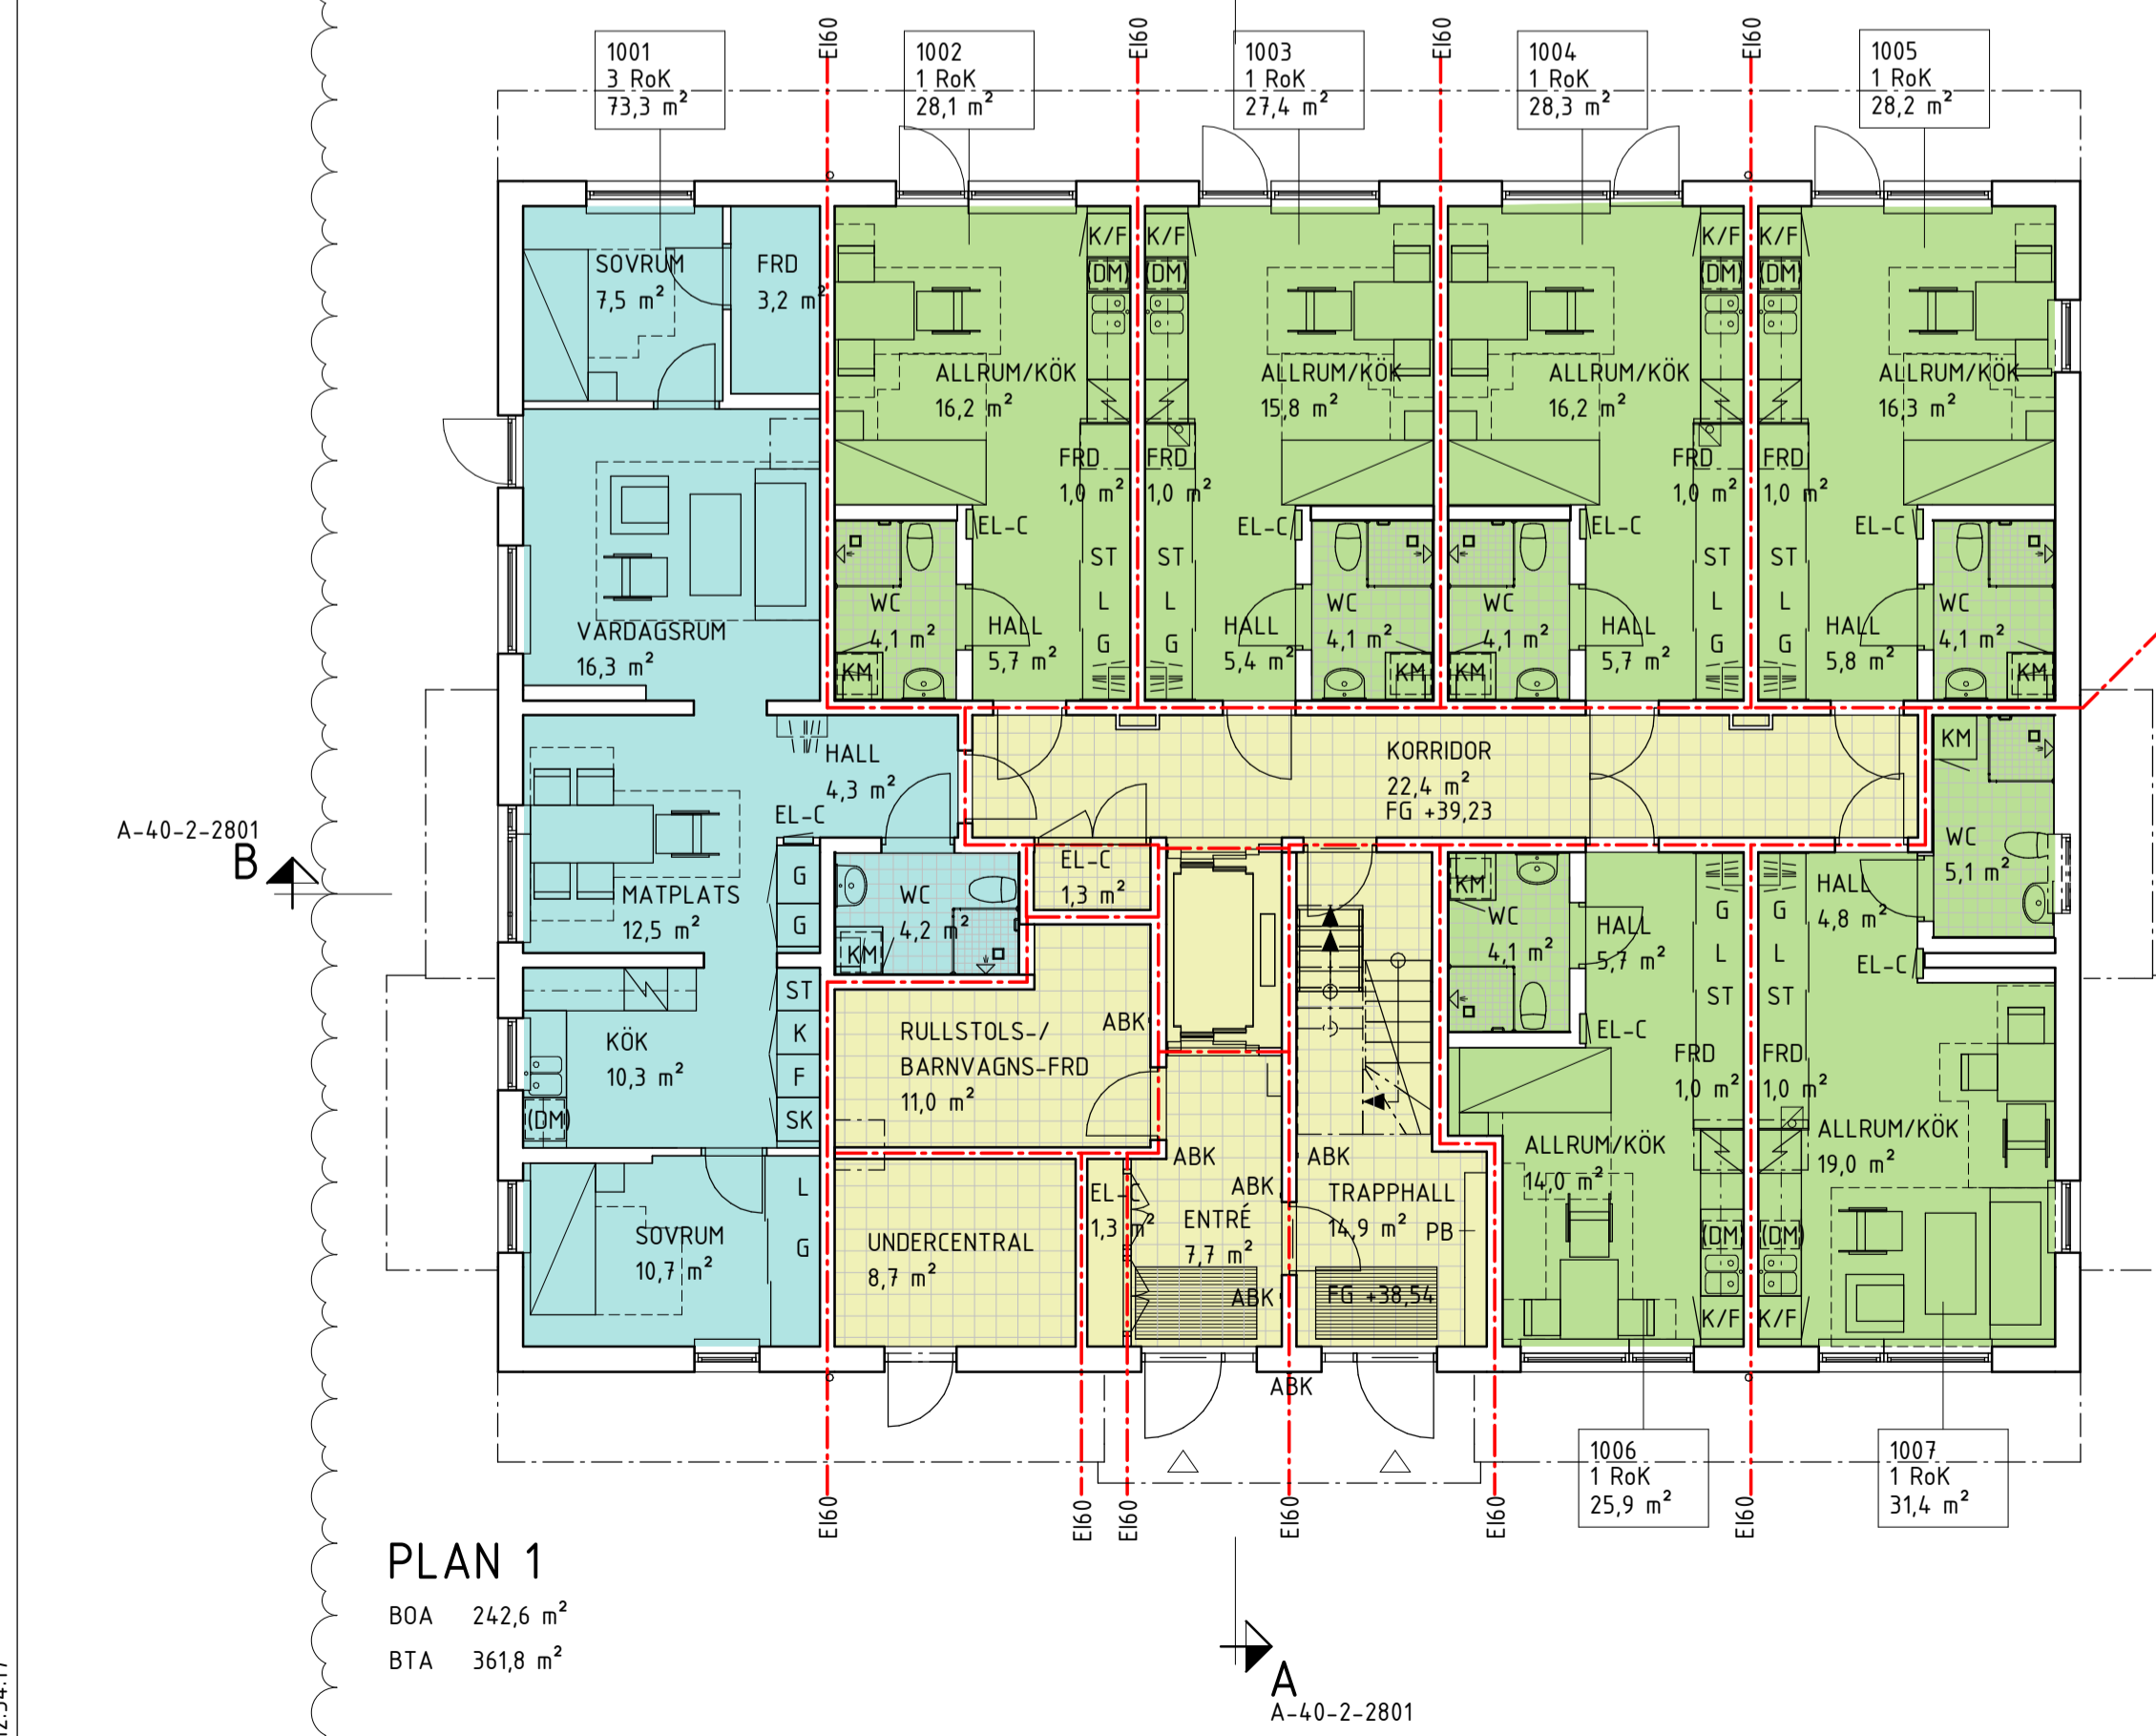

PLAN 1
BOA 242,6 m²
BTA 361,8 m²

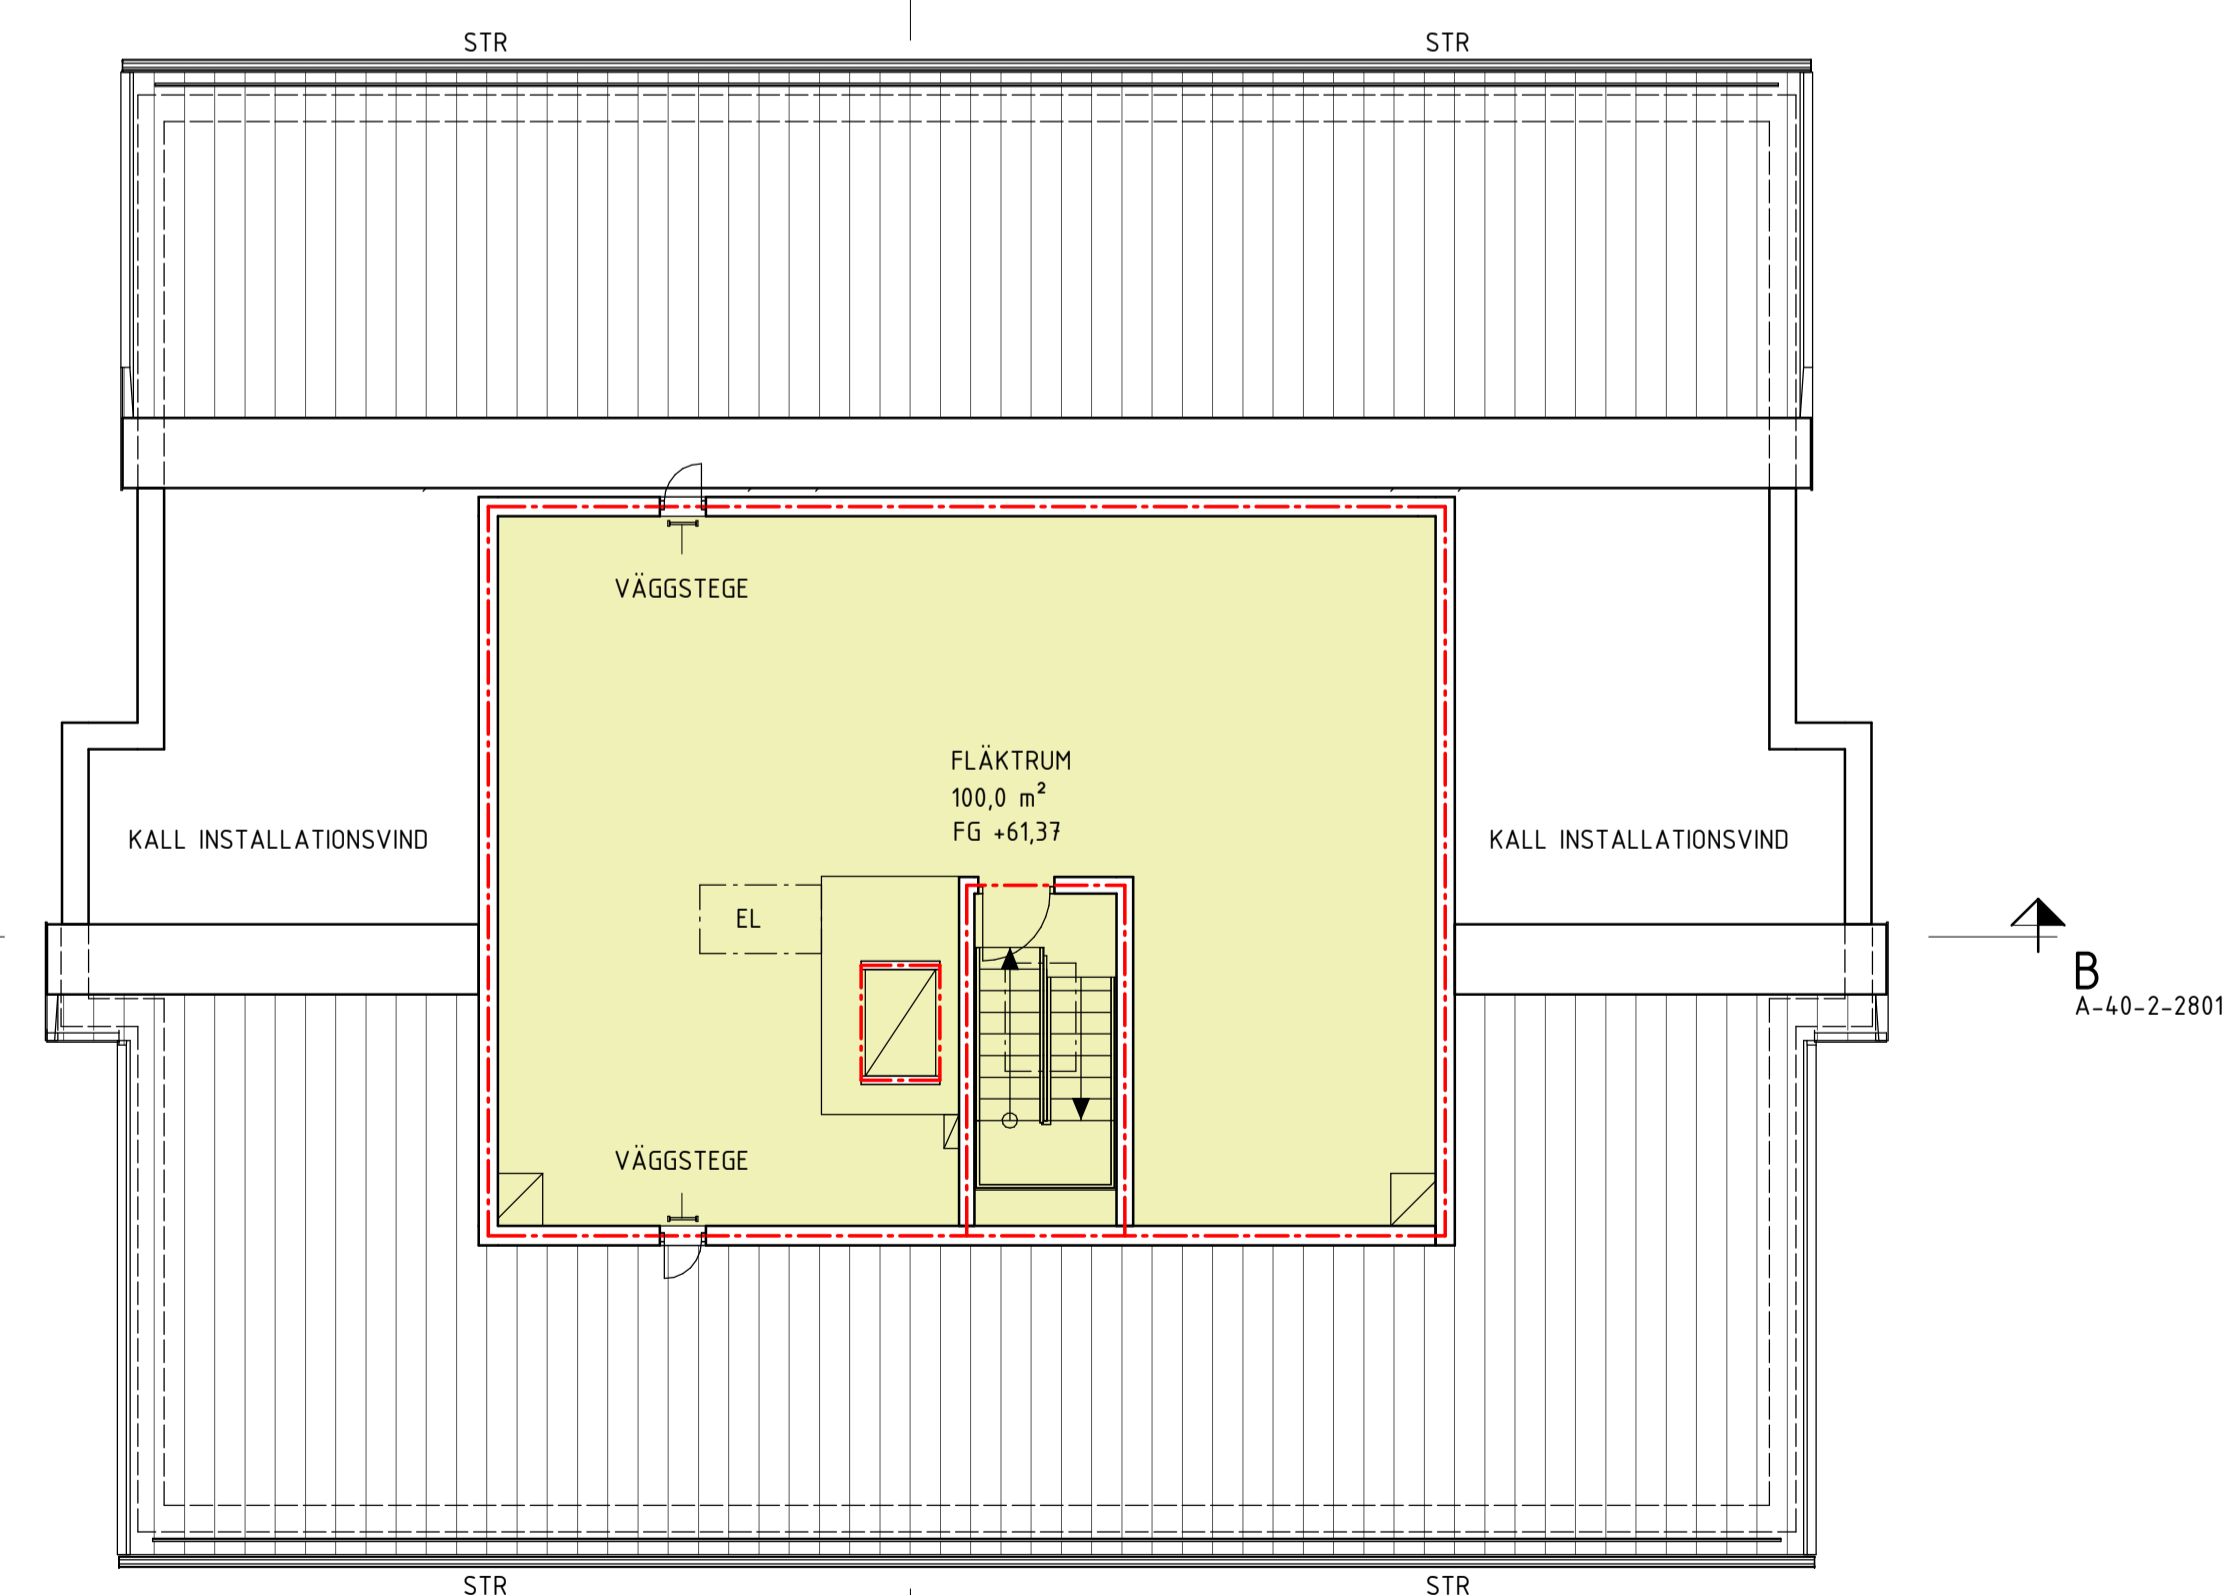

PLAN 9

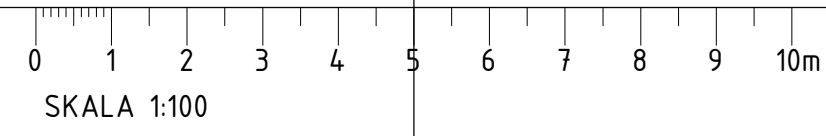

A	PM A1	2020-11-06	VK
BET	ÄNDRINGEN AVSÄR	DATUM	SIGN
BYGGLOVSHANDLING			
JSB VJ BYGGER FÖR FLER			
A	MINJAR AB	0739-10 01 05	
K	MINJAR AB	0739-10 01 14	
VS	COMFORT-KEDJAN AB	019-777 02 00	
V	VENTEX ENTREPRENAD AB	0456-135 95	
E	ETG EL-TELEGRUPPEN AB	0454-30 64 97	
M			
UPPDRAGS-NR	REDAKTIONSTR. AV	HANDLÄGGARE	
9004010	VK	Ö. NILSSON	
DATUM	ANSVARIG		
2020-09-25	PETER LINGSTRAND		
URBERGET 1, VÄSTERÅS			
NYBYGGNAD AV FLERBOSTADSHUS			
HUS B			
PLAN 1-8, TAKPLAN			
SKALA A1	SKALA A3	NUMMER	BET
1:100	1:200	A-40-1-2801	A