



A

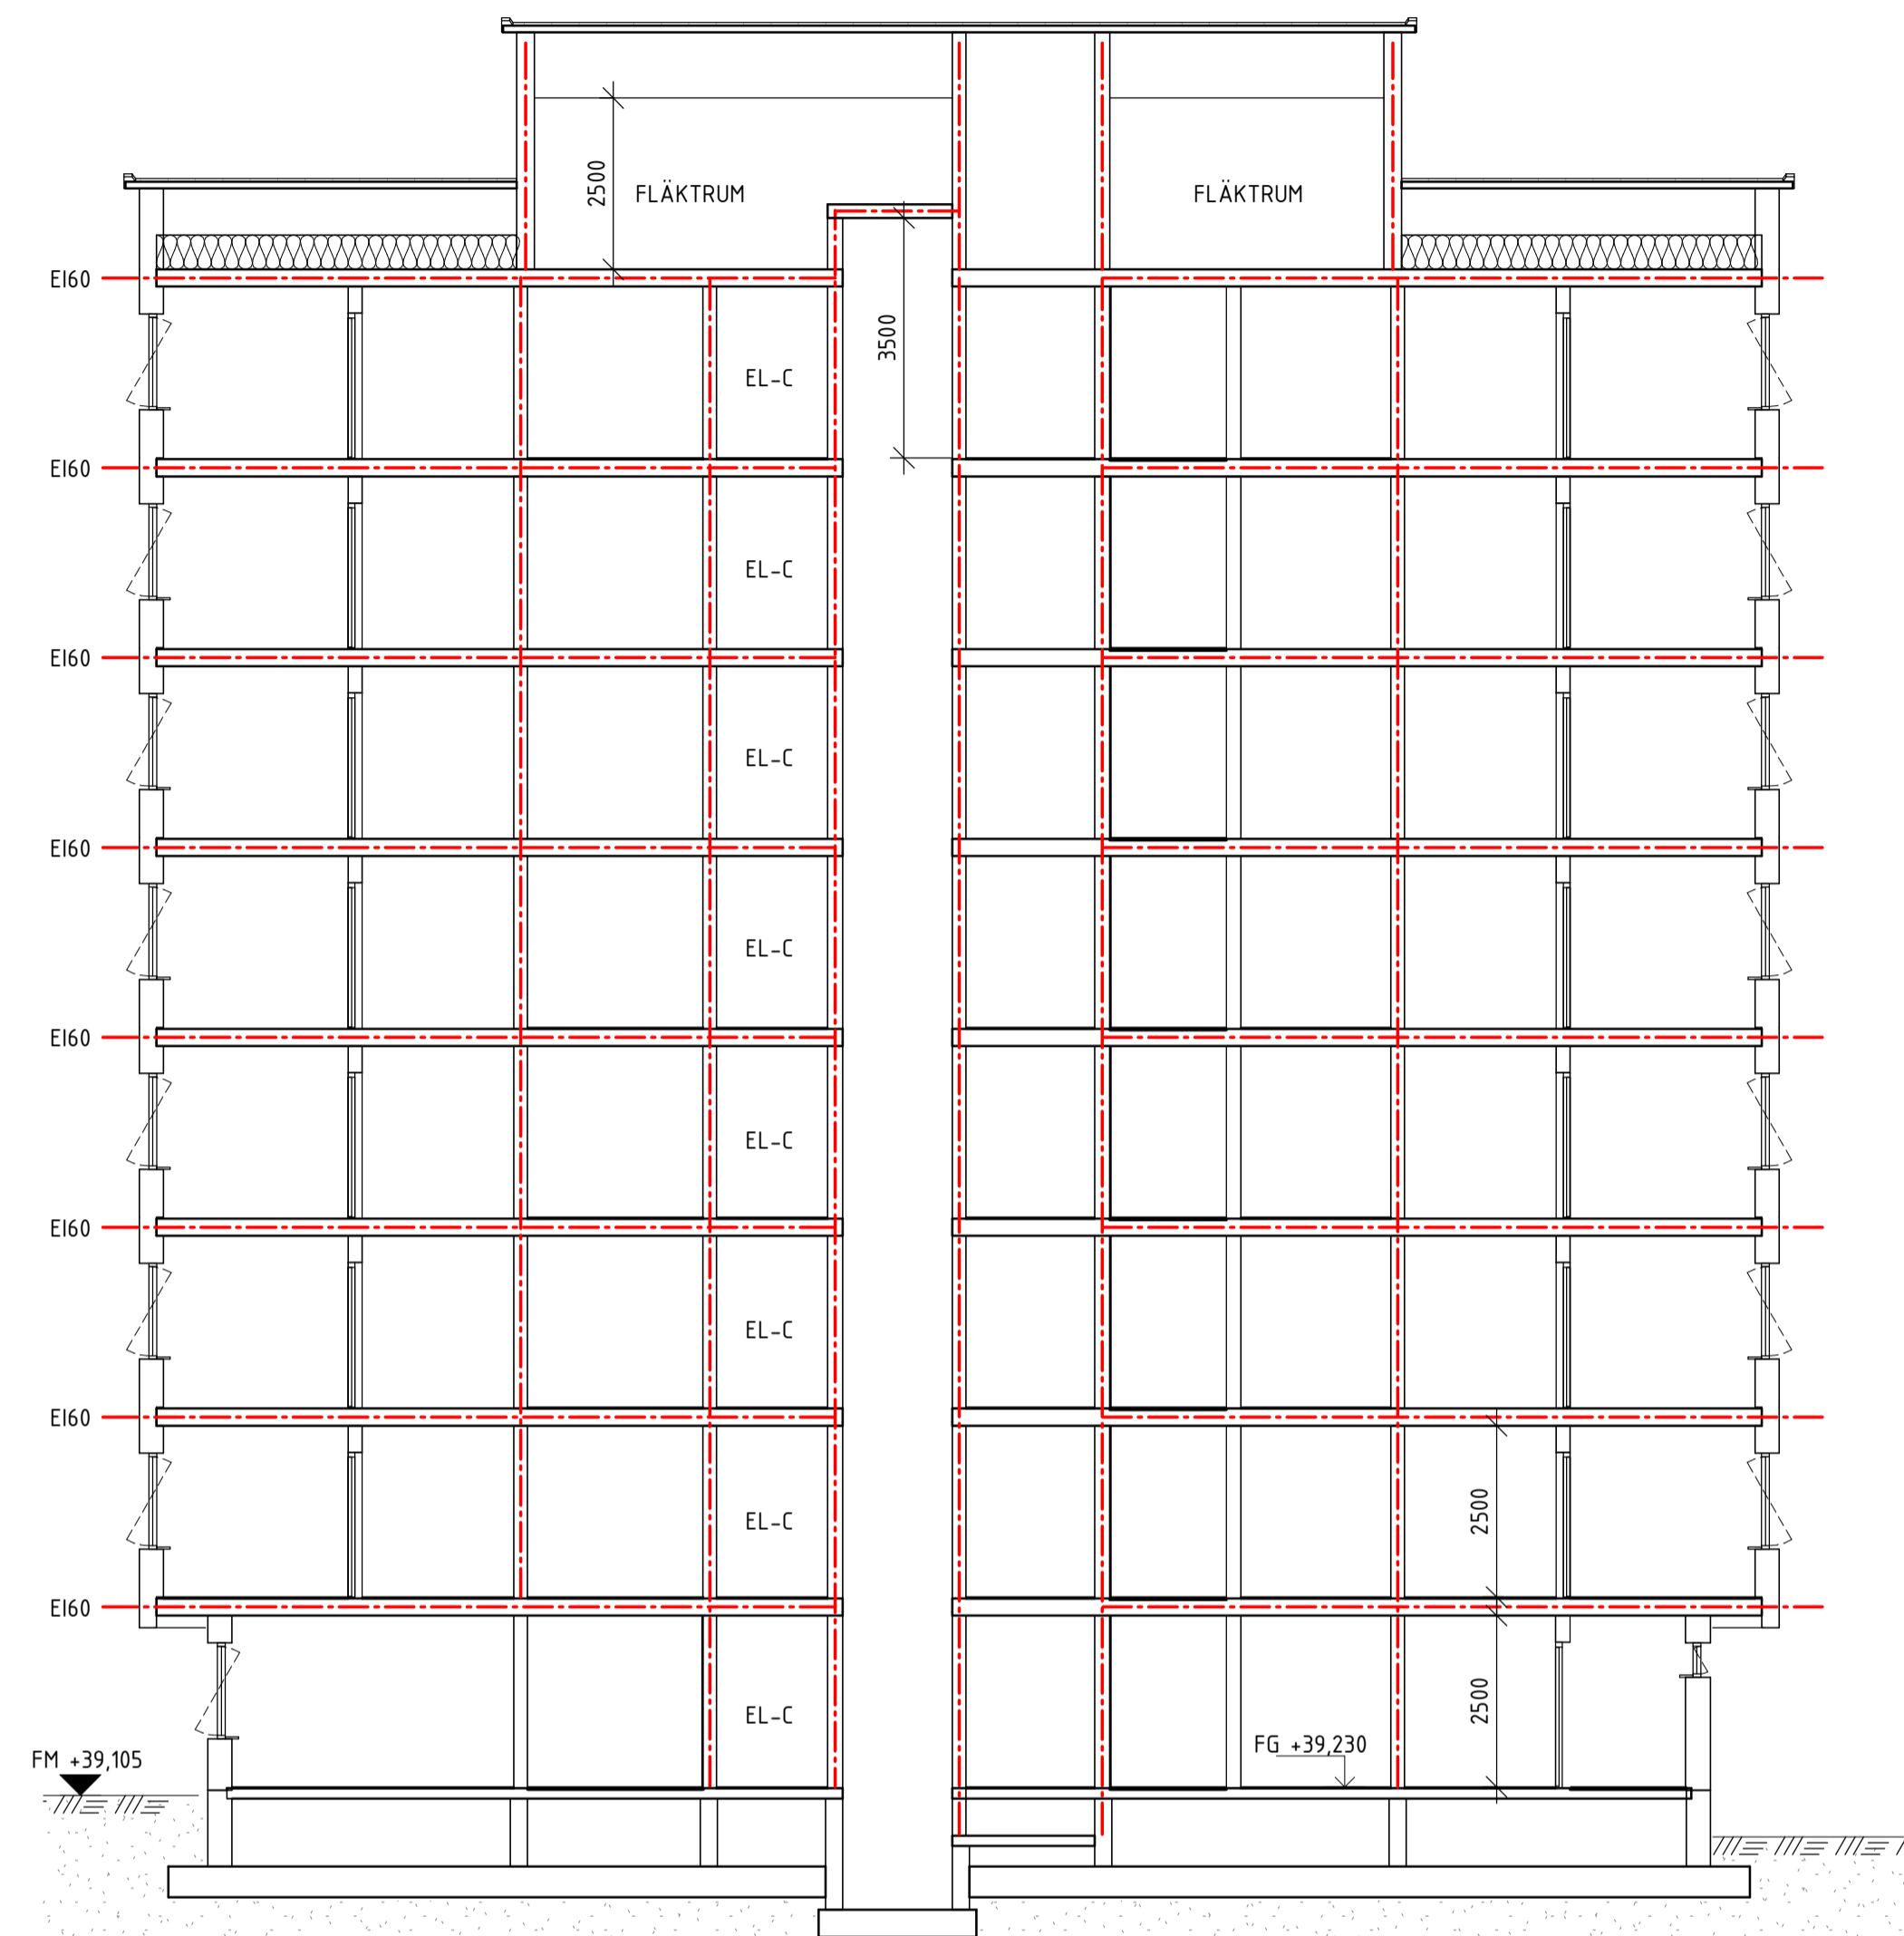

B

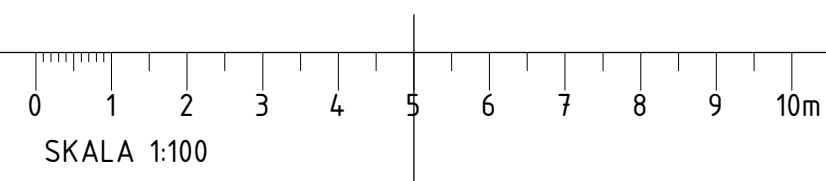

A	PM A1	2020-11-06	VK
BET	ÄNDRINGEN AVSEER	DATUM	SIGN
BYGGLOVSHANDLING			
JSB VI BYGGER FÖR FLER			
X	A MINJAR AB	0739-10 01 05	
	K MINJAR AB	0739-10 01 14	
	VS COMFORT-KEDJAN AB	019-777 02 00	
	V VENTEX ENTREPRENAD AB	0456-135 95	
	E ETG EL-TELEGRUPPEN AB	0454-30 64 97	
	M		
UPPDRAG NR	REDAKTIONSTR. AV	HANDELÄGGARE	
9004010	VK	Ö.NILSSON	
DATUM	ANSVARIG		
2020-09-25	PETER LINGSTRAND		
URBERGET 1, VÄSTERÅS NYBYGGNAD AV FLERBOSTADSHUS HUS B SEKTIONER			
SKALA A1	SKALA A3	NUMMER	BET
1:100	1:200	A-40-2-2801	A