

ALLMÄNNA ANVISNINGAR:

KOORDINATSYSTEM SWEREF
HÖJDSYSTEM RH2000

DENNA RITNING LÄSES IHOP MED PLANRITNINGAR.
MÅTT ANGES I MILLIMETER (mm).
PLUSHÖJDER ANGES I METER (m).

VENTILATIONSGALLER
STORLEK OCH TYP ENLIGT VENTKONSULT
LACKERAS I KULÖR RAL 9007.

PLÅT
ALL PLÅT UTOM TRÖSKELPLÅT SKA VARA AV
ALUMINIUMPLÅT.

FÖNSTERBLECK, FÖNSTEROMFATTNINGAR SAMT
DÖRRUMFATTNINGAR SKA UTFÖRAS I SAMMA
KULÖR SOM TILLHÖRANDE ENHET.

ÖVRIGA PLÅTDETLJER SKA LACKERAS I KULÖR
RAL 9007, DÄR EJ ANNAT ANGES.

TAKAVVATTNING
HÄNGRÄNNOR OCH STUPRÖR AV PLÅT,
KULÖR RAL 9007

TAKSÄKERHET
TAKSÄKERHETSKOMPONENTER AV VARMFÖRZINKAT
STÅL

TAKHUVAR
FLÄKTHUVAR OCH AVLUFVSDON AV
GALVANISERAT STÅL, OBEHANDLAT


FÖRKLARINGAR:

INGÅENDE MATERIAL OCH KULÖRER LITTRERAS MED
LÖPNUMMER ENLIGT TABELL.
FÖR ÖVRIGA YTSKIKT (ANSLUTANDE PLÅTAR,
TAKAVVATTNING, TAKDETALJER, GALLER OSV. SE
ALLMÄNNA ANVISNINGAR.


- | | |
|---|---|
| 1 | SOCKEL - MÅLAD BETONG,
KULÖR NCS S 2570-Y40R |
| 2 | STÖPLAD BETONG,
KULÖR NCS S 2050-Y20R |
| 3 | VERTIKAL TRÄPANEL TÄCKMÅLAD,
KULÖR NCS S 2570-Y40R |
| 4 | FALSAD PLANPLÅT, KULÖR RAL 9007 |
| 5 | PLÅT, KULÖR RAL 9007 |
| 6 | ALUMINIUMKLÄDDA
TRÄFÖNSTER/FÖNSTERDÖRRAR,
FABRIKSLACKERAD KULÖR:
UTV. - RAL 7004
INV. - NCS S 0502-Y |
| 7 | ENTRÉPARTIER I ALUMINIUM, FABRIKSLACKERAD,
KULÖR RAL 7004 |
| 8 | STÅLDÖRR TÄCKMÅLAD,
KULÖR NCS S 2570-Y40R |
| 9 | BALKONGRÄCKE AV ALUMINIUMPLÅT,
KULÖR RAL 1034 |



FASAD MOT SYDOST

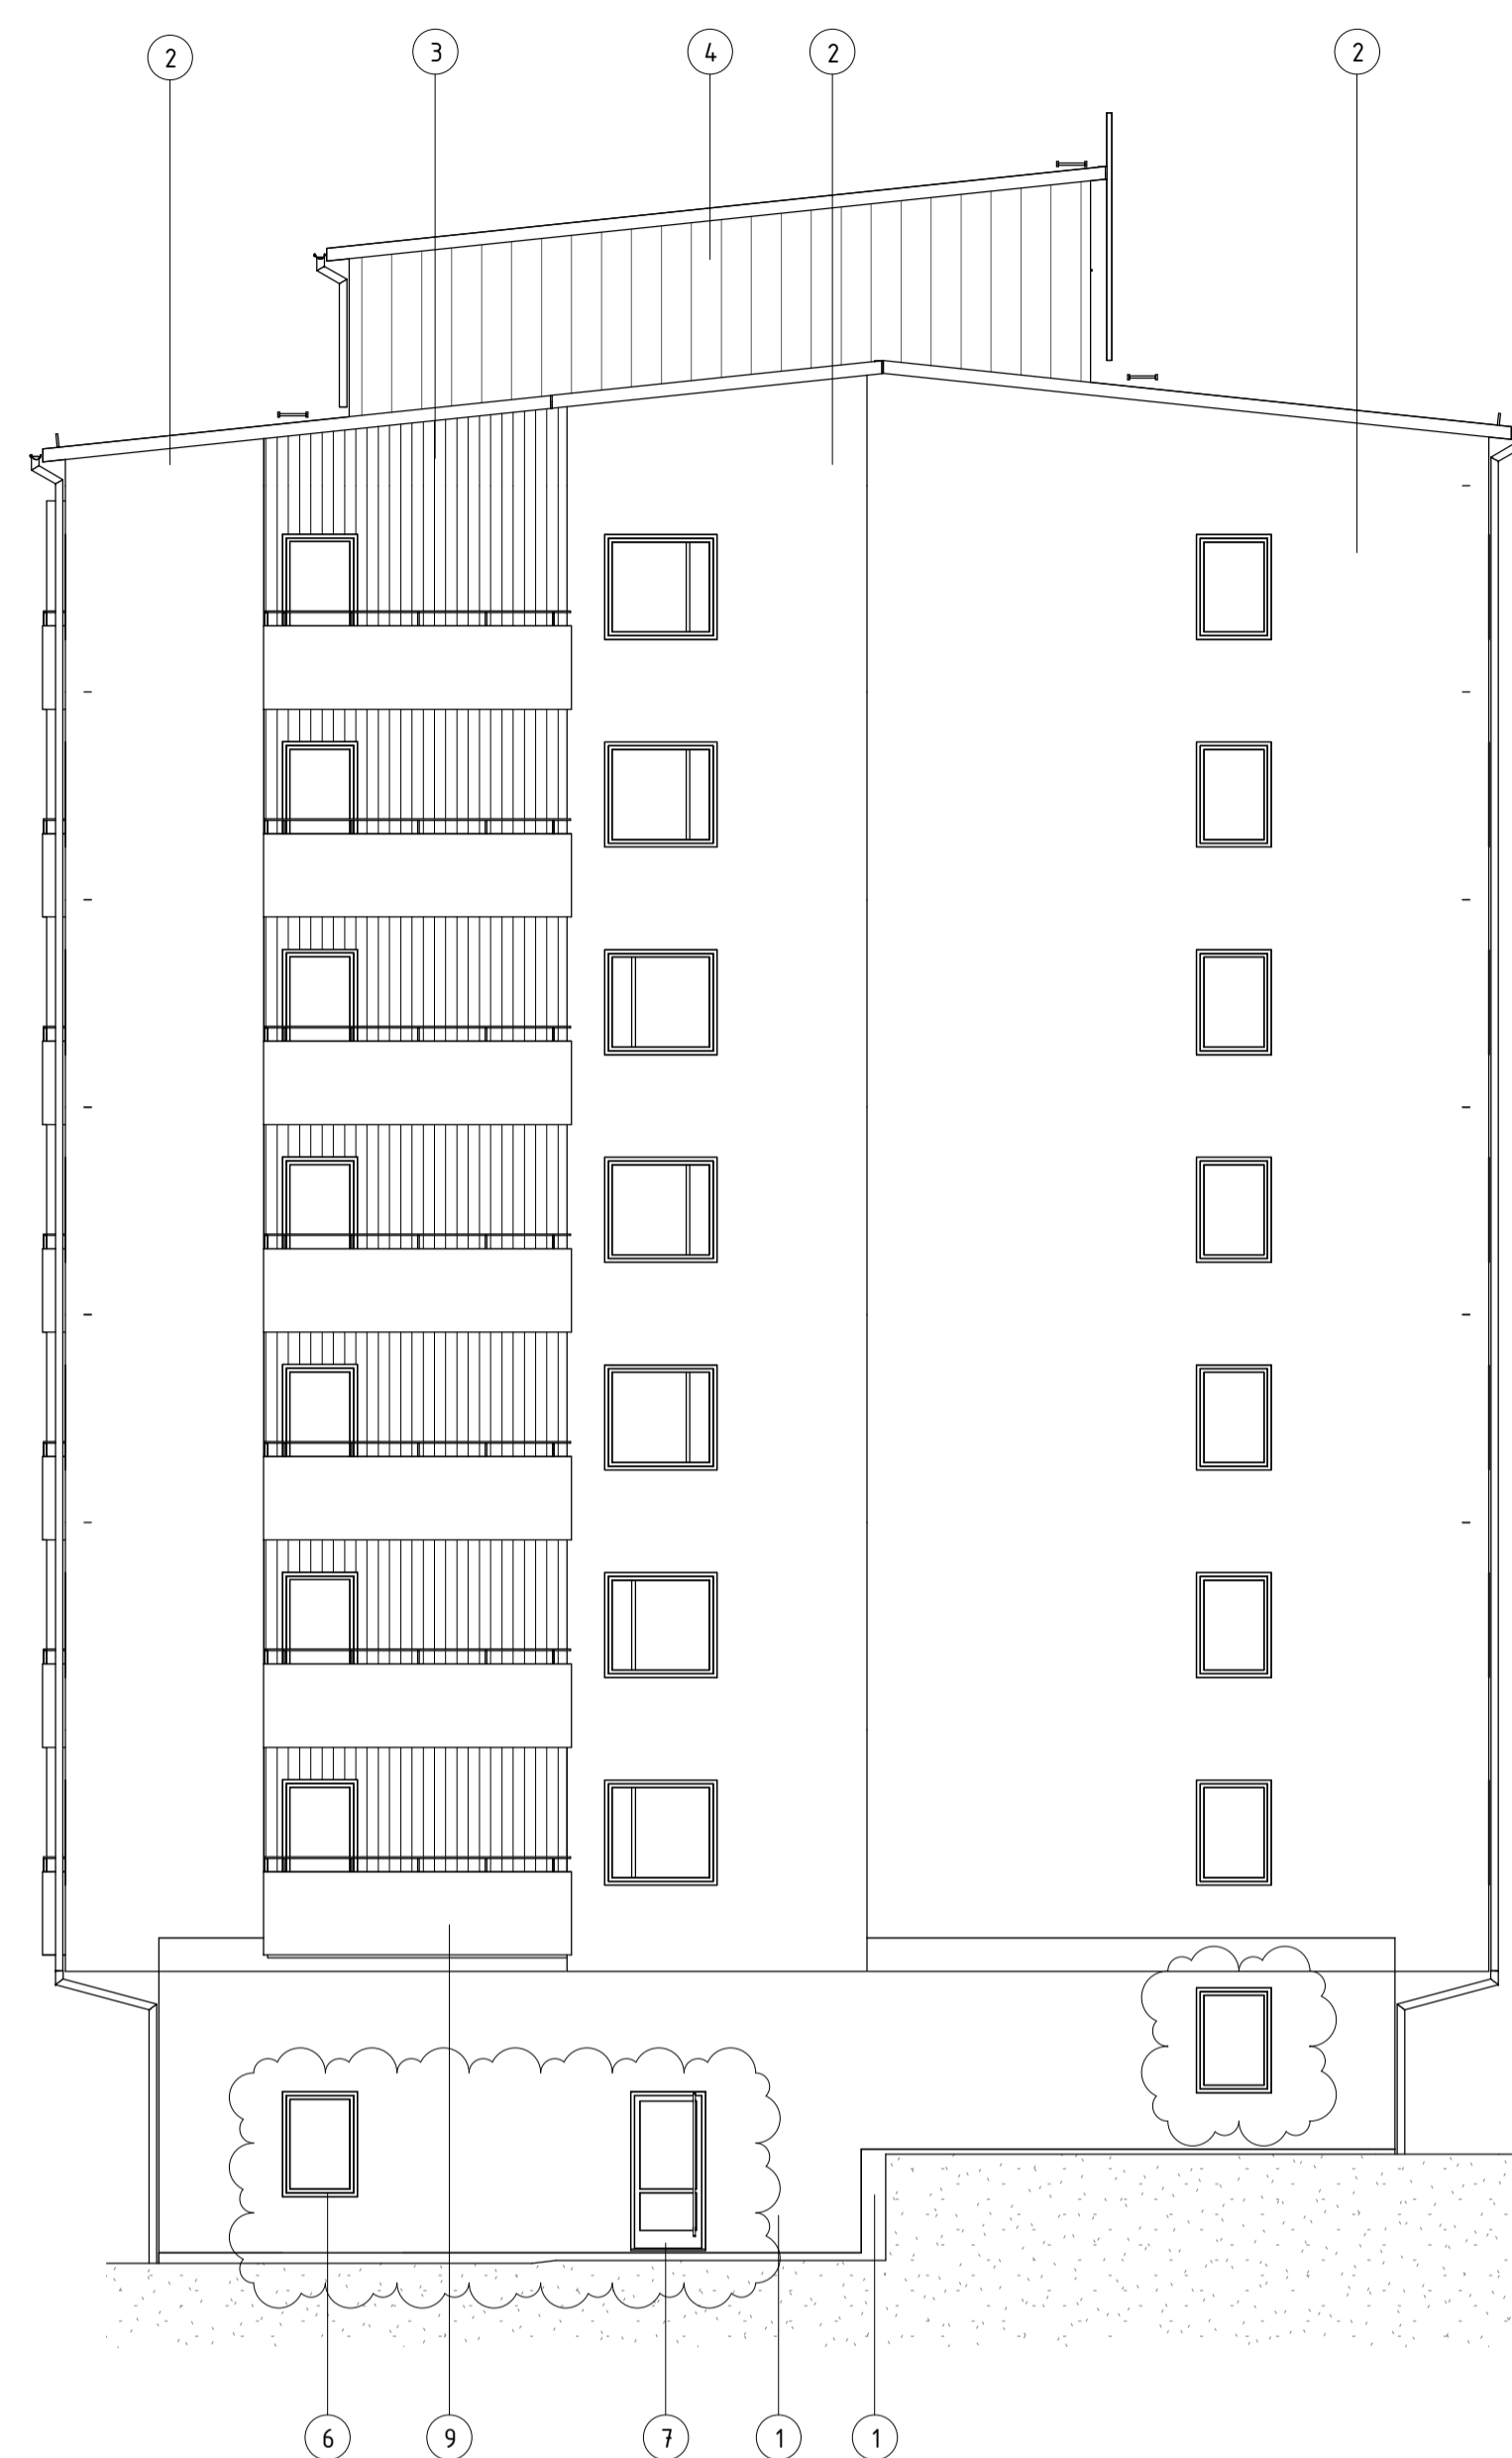

FASAD MOT NORDOST

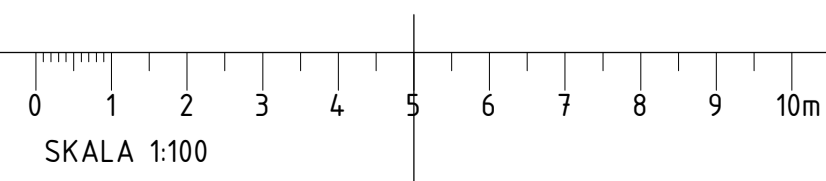

A	PM A1	2020-11-06	VK
BET	ÄNDRINGEN AVSER	DATUM	SIGN
BYGGLOVSHANDLING			
JSB VI BYGGER FÖR FLER			
<input checked="" type="checkbox"/>	A MINJAR AB	0739-10 01 05	
<input type="checkbox"/>	K MINJAR AB	0739-10 01 14	
<input type="checkbox"/>	VS COMFORT-KEDJAN AB	019-777 02 00	
<input type="checkbox"/>	V VENTEX ENTREPRENAD AB	0456-135 95	
<input type="checkbox"/>	E ETG EL-TELEGRUPPEN AB	0454-30 64 97	
<input type="checkbox"/>	M		
GEOGEOSIGMA AB			
UPPDRAGS NR 9004010	REDAKTIONSTR. AV VK	HANDELSÖCCARE Ö.NILSSON	
DATUM 2020-09-25	ANSVARIG PETER LINGSTRAND		
URBERGET 1, VÄSTERÅS NYBYGGNAD AV FLERBOSTADSHUS HUS A FASADER			
SKALA A1 1:100	SKALA A3 1:200	NUMMER A-40-3-1802	BET A