

ALLMÄNNA ANVISNINGAR:

KOORDINATSYSTEM SWEREF
HÖJDSYSTEM RH2000

DENNA RITNING LÄSES IHOP MED PLANRITNINGAR.
MÅTT ANGES I MILLIMETER (mm).
PLUSHÖJDER ANGES I METER (m).

VENTILATIONSGALLER
STORLEK OCH TYP ENLIGT VENTKONSULT
LACKERAS I KULÖR RAL 9007.

PLÅT
ALL PLÅT UTOM TRÖSKELPLÅT SKA VARA AV
ALUMINIUMPLÅT.

FÖNSTERBLECK, FÖNSTEROMFATTNINGAR SAMT
DÖRRÖMFATTNINGAR SKA UTFÖRAS I SAMMA
KULÖR SOM TILLHÖRANDE ENHET.

ÖVRIGA PLÅTDETLER SKA LACKERAS I KULÖR
RAL 9007, DÄR EJ ANNAT ANGES.

TAKAVVATTNING
HÄNGRÄNNOR OCH STUPRÖR AV PLÅT,
KULÖR RAL 9007

TAKSÄKERHET
TAKSÄKERHETSKOMPONENTER AV VARMFÖRZINKAT
STÅL

TAKHUVAR
FLÄKTHUVAR OCH AVLUFVSDON AV
GALVANISERAT STÅL, OBEHANDLAT


FÖRKLARINGAR:

INGÅENDE MATERIAL OCH KULÖRER LITTRERAS MED
LÖPNUMMER ENLIGT TABELL.
FÖR ÖVRIGA YTSKIKT (ANSLUTANDE PLÅTAR,
TAKAVVATTNING, TAKDETLER, GALLER OSV. SE
ALLMÄNNA ANVISNINGAR.


- | | |
|---|--|
| 1 | SOCKEL - MÅLAD BETONG,
KULÖR NCS S 2570-Y40R |
| 2 | STÖPLAD BETONG,
KULÖR NCS S 2050-Y20R |
| 3 | VERTIKAL TRÅPANEL TÄCKMÅLAD,
KULÖR NCS S 2570-Y40R |
| 4 | FALSAD PLANPLÅT, KULÖR RAL 9007 |
| 5 | PLÅT, KULÖR RAL 9007 |
| 6 | ALUMINIUMKLÄDDA
TRÅFÖNSTER/FÖNSTERDÖRRAR,
FABRIKSLACKERAD KULÖR:
UTV. - RAL 7004
INV. - NCS S 0502-Y |
| 7 | ENTRÉPARTIER I ALUMINIUM, FABRIKSLACKERAD,
KULÖR RAL 7004 |
| 8 | STÅLDÖRR TÄCKMÅLAD,
KULÖR NCS S 2570-Y40R |
| 9 | BALKONGRÄCKE AV ALUMINIUMPLÅT,
KULÖR RAL 1034 |



FASAD MOT VÄST

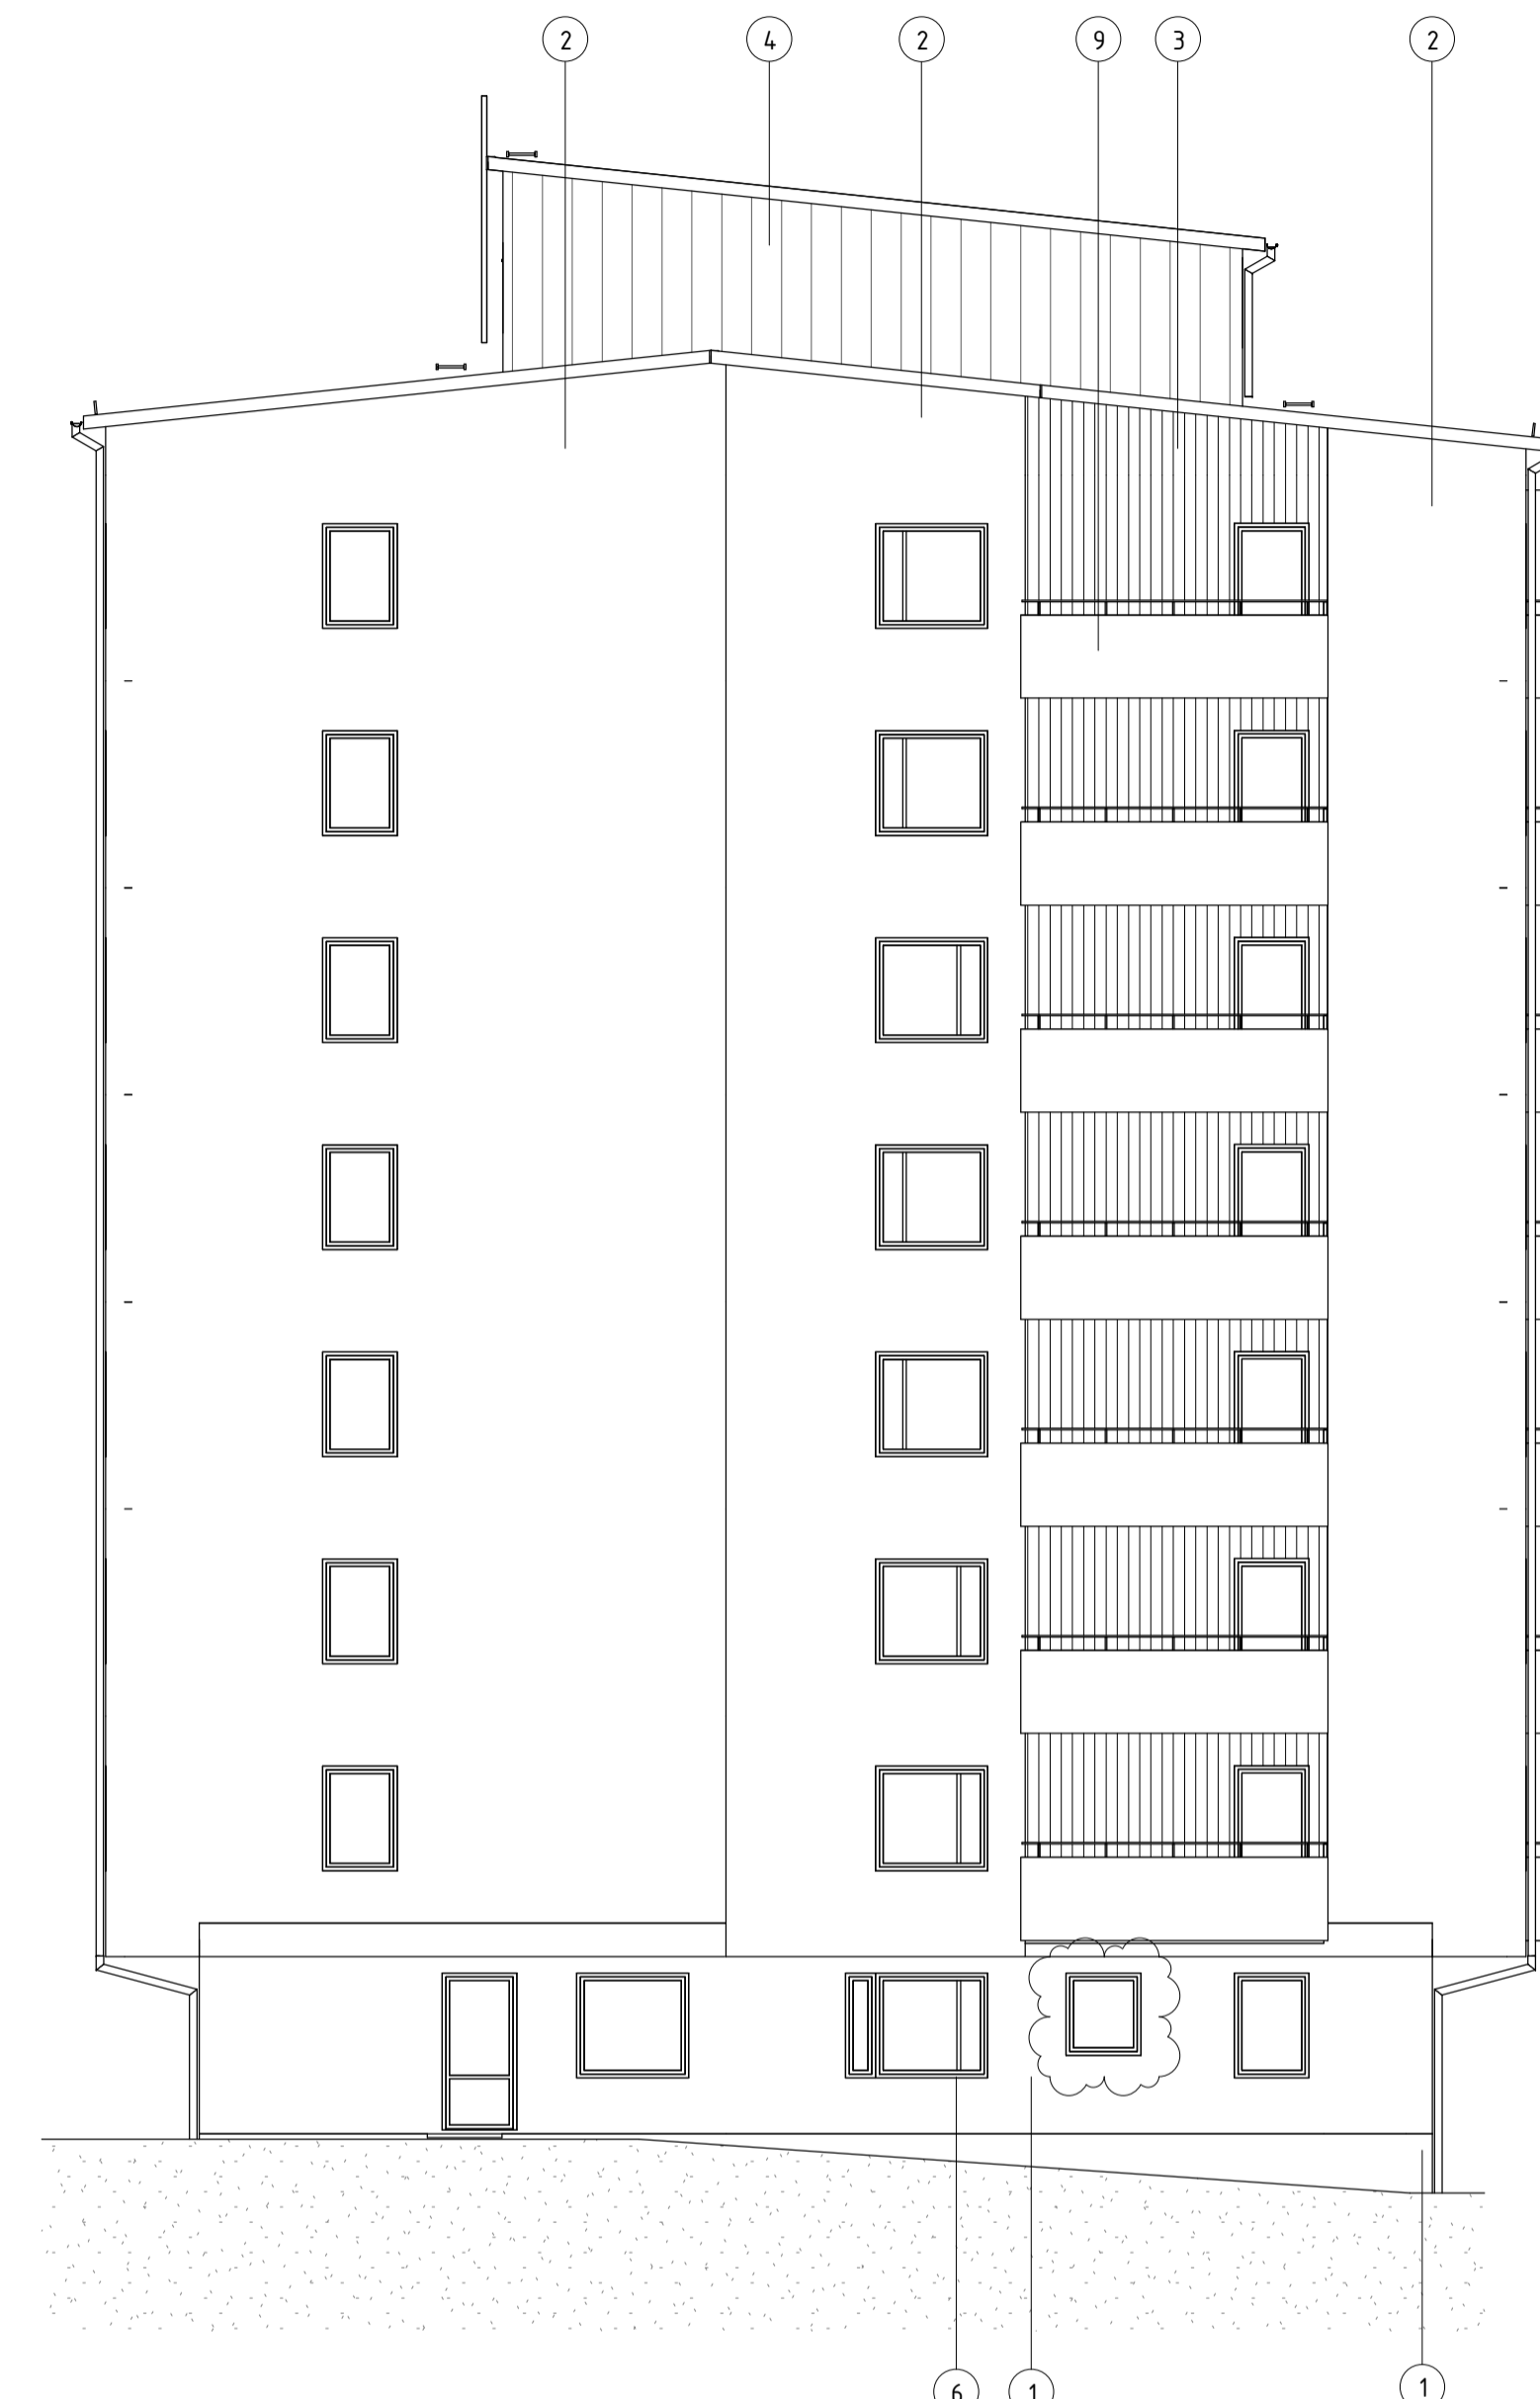

FASAD MOT NORR

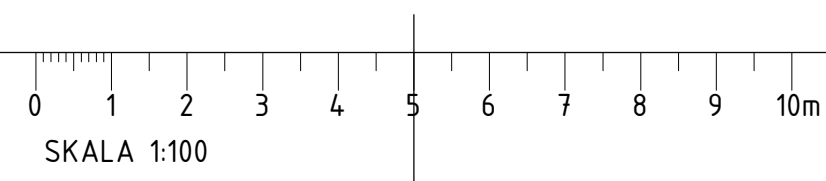

A	PM A1	2020-11-06	VK
BET	ÄNDRINGEN AVSER	DATUM	SIGN
BYGGLOVSHANDLING			
JSB VI BYGGER FÖR FLER			
<input checked="" type="checkbox"/>	A	MINJAR AB	0739-10 01 05
<input type="checkbox"/>	K	MINJAR AB	0739-10 01 14
<input type="checkbox"/>	VS	COMFORT-KEDJAN AB	019-777 02 00
<input type="checkbox"/>	V	VENTEX ENTREPRENAD AB	0456-135 95
<input type="checkbox"/>	E	ETG EL-TELEGRUPPEN AB	0454-30 64 97
<input type="checkbox"/>	M		
UPPDRAGS-NR	REDAVONSTR. AV	HANDELSÖCCARE	
9004010	VK	Ö. NILSSON	
DATUM	ANSVARIG		
2020-09-25	PETER LINGSTRAND		
URBERGET 1, VÄSTERÅS			
NYBYGGNAD AV FLERBOSTADSHUS			
HUS B			
FASADER			
SKALA A1	SKALA A3	NUMMER	BET
1:100	1:200	A-40-3-2801	A